


teoria:  
10+docente

se teoria:  
8+docente  
musicisti 6

**n.** AFFOLLAMENTO MASSIMO

-  PERCORSO DI USCITA
-  PERCORSO DI INGRESSO
-  AULA QUARANTENA LIBRI ED ATTREZZATURE
-  AULA IN APPOGGIO - PERSONA CON FEBBRE

		<b>COMMITTENTE:</b> Scuole Civiche di Milano -FdP Alzaia Naviglio Grande, 20 - 20144 Milano <a href="http://www.fondazionemilano.eu">www.fondazionemilano.eu</a> <a href="mailto:fondazionemilano@pec.it">fondazionemilano@pec.it</a>	
		Arch. Ir Daisy Radoicovich Ufficio Tecnico - Fondazione Scuole Civiche Milano FdP Alzaia Naviglio Grande 20 mail: <a href="mailto:d.radoicovich@fondazionemilano.eu">d.radoicovich@fondazionemilano.eu</a> mob. 3358069697 - uff. 0297152160	
DATA:	MAGGIO 2020	<b>LUOGO:</b> <b>COMUNE DI MILANO</b> Civica Scuola di Musica Claudio Abbado Via Stilicone, 36 - 20154 Milano	
AGGIORNAMENTO:	OTTOBRE 2021		
PLANIMETRIA AFFOLLAMENTI MASSIMI		TAVOLA: PIANTA PIANO TERRA	<b>TAV. 01</b> SCALA: 1:200

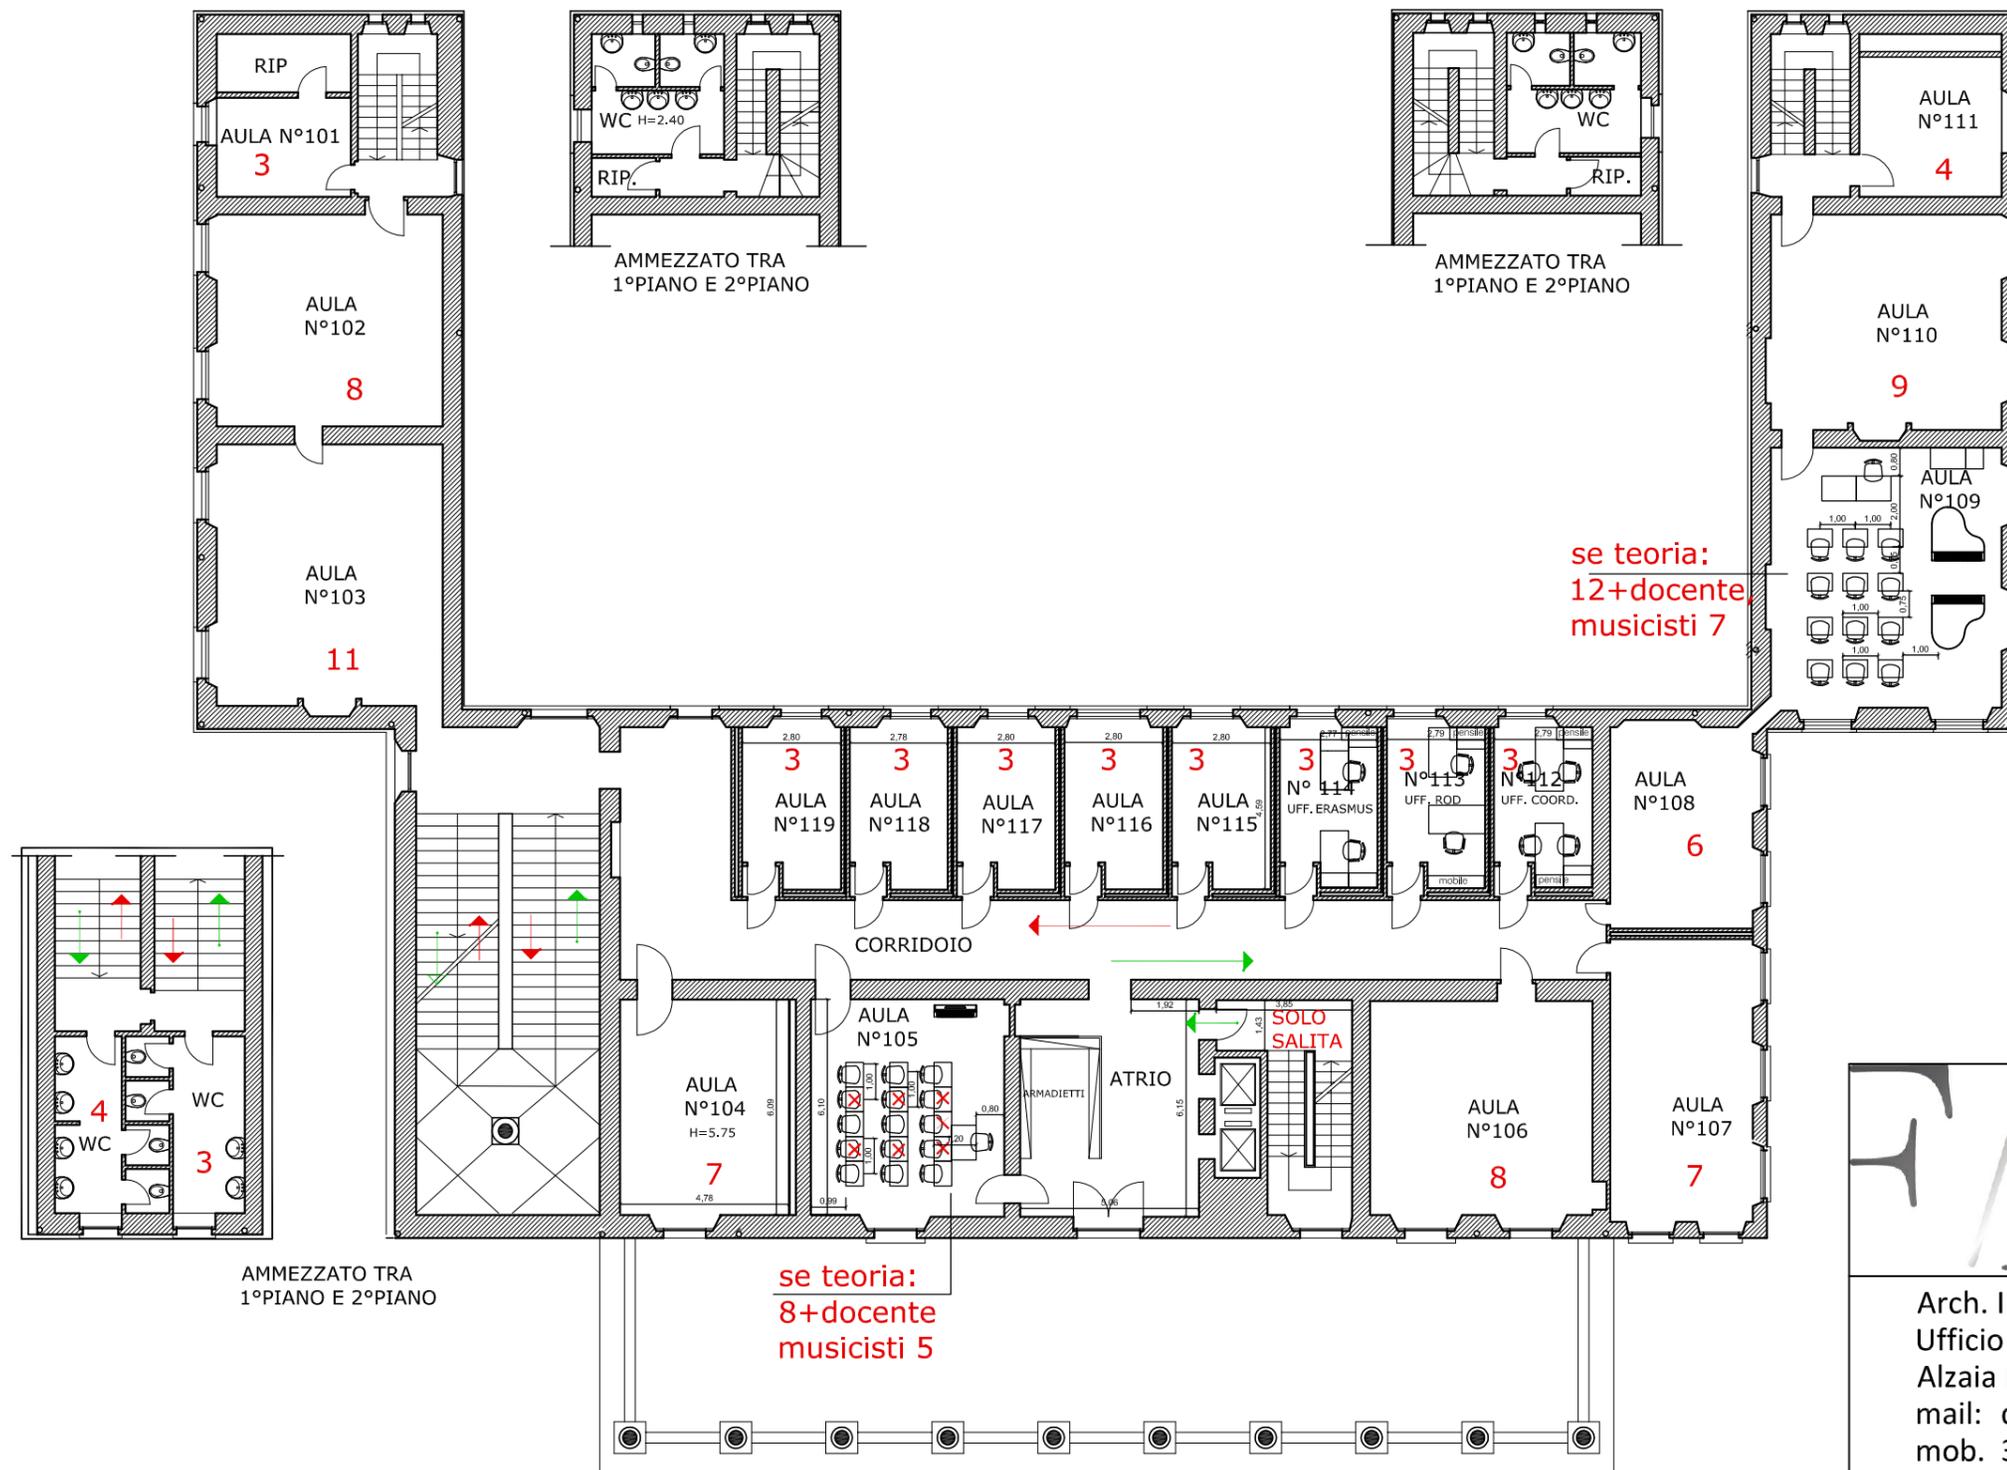



**COMMITTENTE:**  
 Scuole Civiche di Milano -FdP  
 Alzaia Naviglio Grande, 20 - 20144 Milano  
[www.fondazionemilano.eu](http://www.fondazionemilano.eu)  
[fondazionemilano@pec.it](mailto:fondazionemilano@pec.it)

Arch. Ir Daisy Radoicovich  
 Ufficio Tecnico - Fondazione Scuole Civiche Milano FdP  
 Alzaia Naviglio Grande 20  
 mail: [d.radoicovich@fondazionemilano.eu](mailto:d.radoicovich@fondazionemilano.eu)  
 mob. 3358069697 - uff. 0297152160


DATA:	LUOGO:	
MAGGIO 2020	COMUNE DI MILANO	
AGGIORNAMENTO:	Civica Scuola di Musica Claudio Abbado Via Stilicone, 36 - 20154 Milano	
OTTOBRE 2021	STATO DI FATTO	
	TAVOLA: PIANTA PIANO PRIMO	TAV. 02
		SCALA: 1:200

**n.** AFFOLLAMENTO MASSIMO

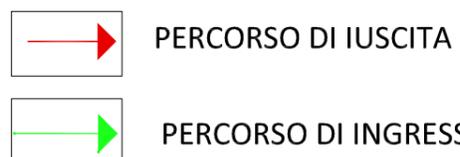

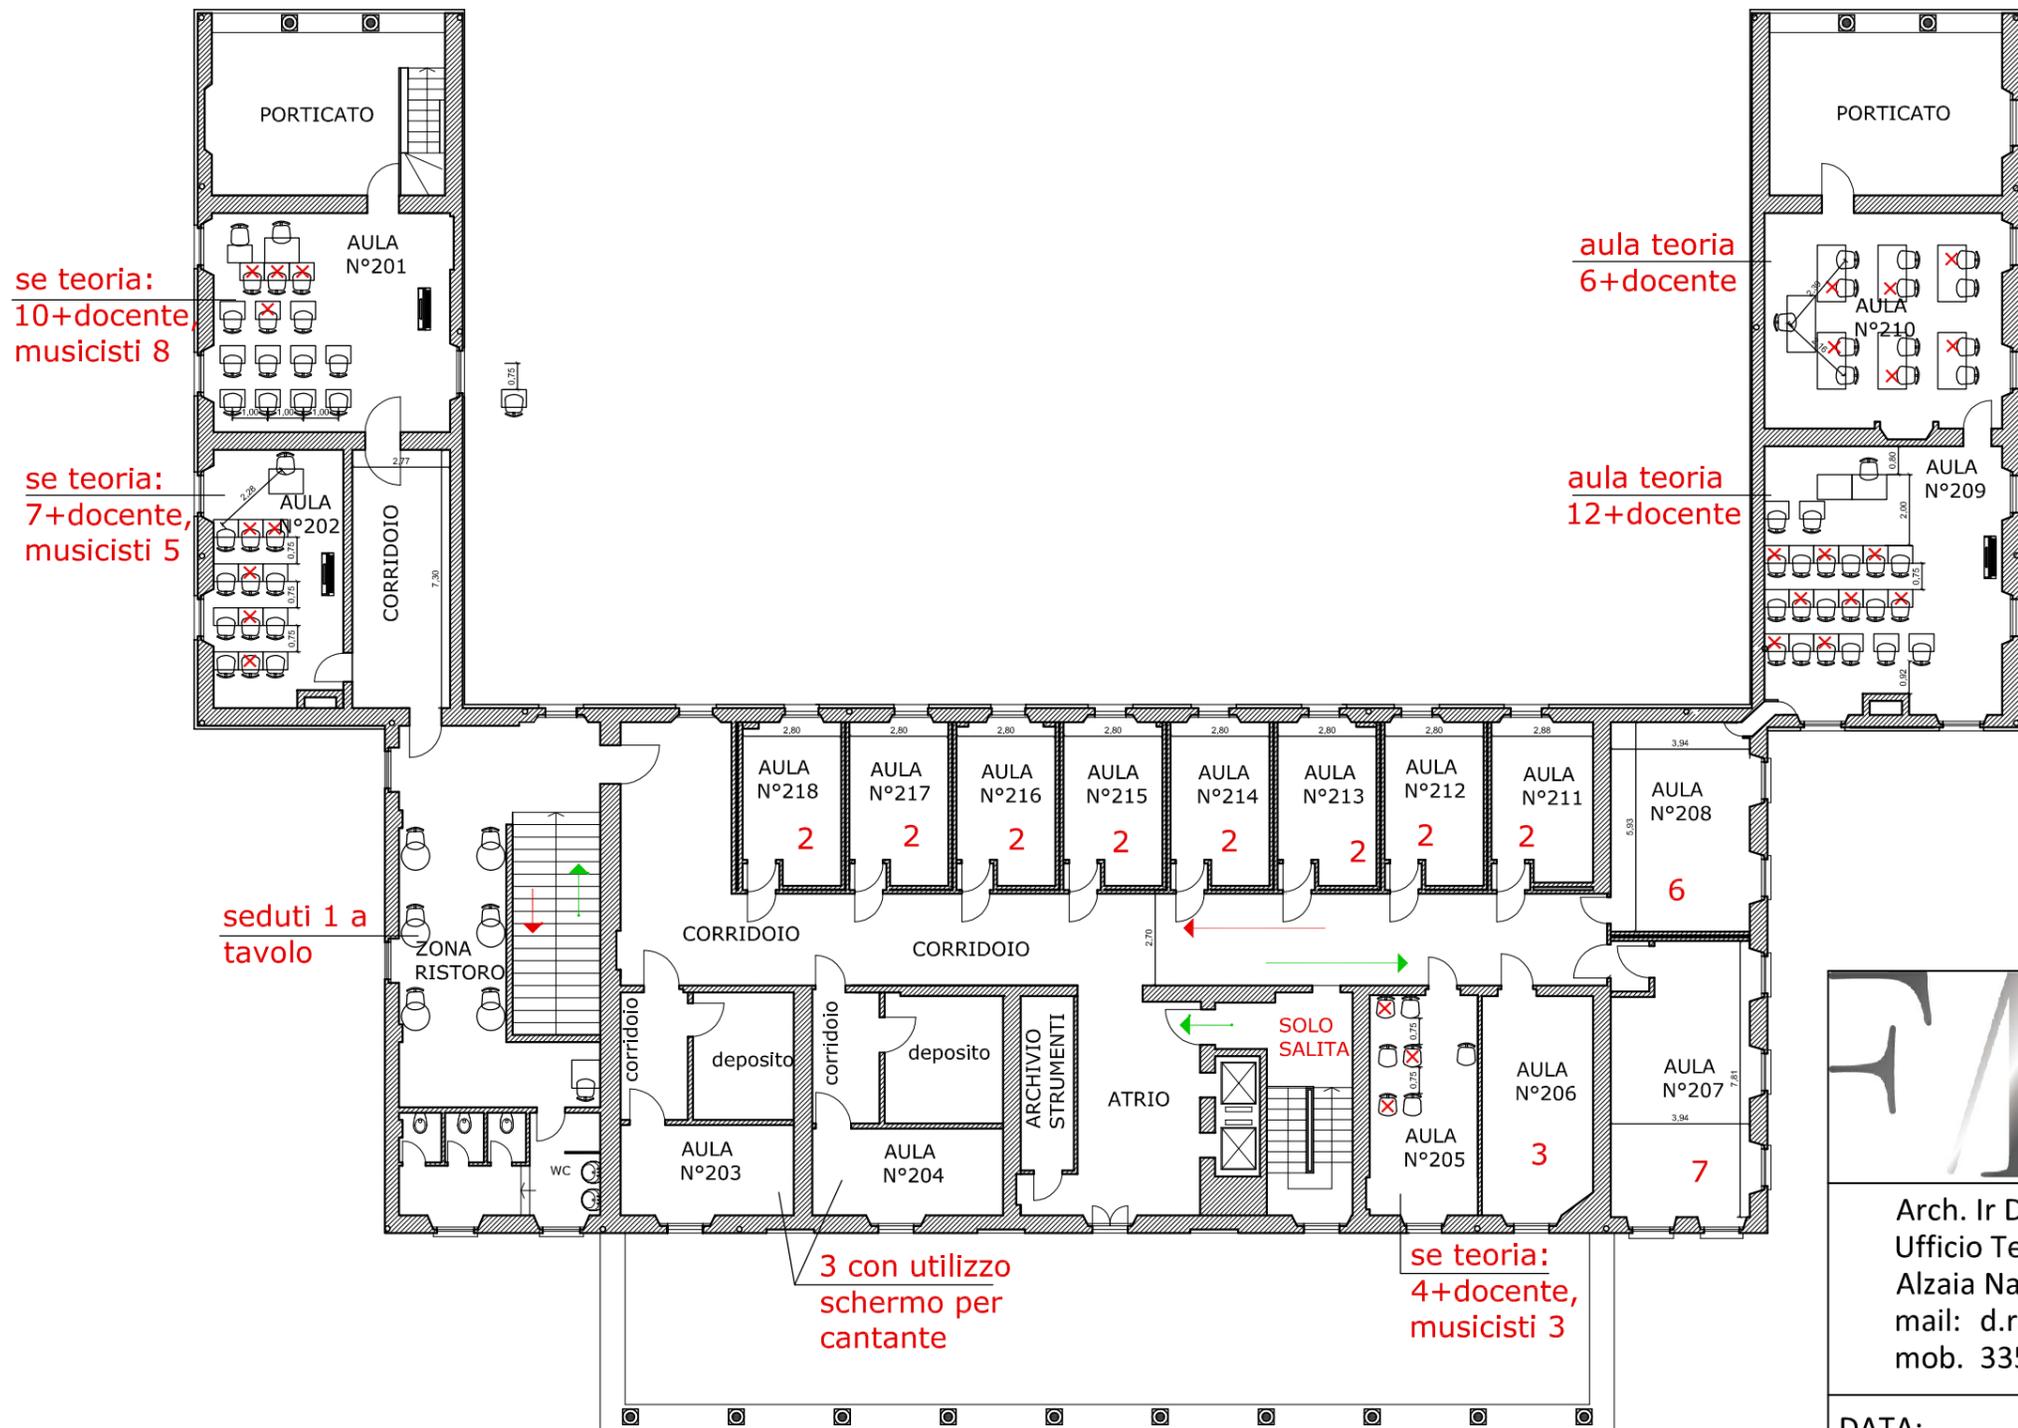

**n.** AFFOLLAMENTO MASSIMO

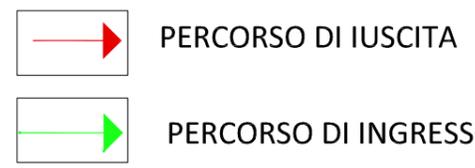

**COMMITTENTE:**  
 Scuole Civiche di Milano -FdP  
 Alzaia Naviglio Grande, 20 - 20144 Milano  
[www.fondazionemilano.eu](http://www.fondazionemilano.eu)  
[fondazionemilano@pec.it](mailto:fondazionemilano@pec.it)

Arch. Ir Daisy Radoicovich  
 Ufficio Tecnico - Fondazione Scuole Civiche Milano FdP  
 Alzaia Naviglio Grande 20  
 mail: [d.radoicovich@fondazionemilano.eu](mailto:d.radoicovich@fondazionemilano.eu)  
 mob. 3358069697 - uff. 0297152160

DATA:	LUOGO:	
MAGGIO 2020	COMUNE DI MILANO	
AGGIORNAMENTO:	Civica Scuola di Musica Claudio Abbado Via Stilicone, 36 - 20154 Milano	
OTTOBRE 2021	PLANIMETRIA AFFOLLAMENTI MASSIMI	
	TAVOLA: PIANTA PIANO SECONDO	<b>TAV. 03</b>
		SCALA: 1:200