







LEGENDA PIANO DI EVACUAZIONE



	PERCORSO DI ESODO		AREA DI RACCOLTA
	ESTINTORE PORTATILE		CASSETTA DI PRONTO SOCCORSO
	IDRANTE		QUADRO ELETTRICO

NORME DI COMPORTAMENTO IN CASO DI INCENDIO






VIGILI DEL FUOCO TEL. 115


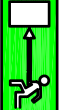

MISURE DI PREVENZIONE

-  È vietato fumare e fare uso di fiamme libere nelle aree con divieto e nei locali dove l'accesso di personale e saltuario
-  Non manomettere estintori ed altri dispositivi di sicurezza. Non ingombrare ne' sostare negli spazi antistanti gli estintori, gli idranti e le uscite di emergenza



IN CASO DI INCENDIO

-  Se formati, con gli estintori a disposizione tentare l'estinzione dell'incendio, salvaguardando la propria incolumità
-  Segnalare l'incendio e richiedere l'intervento dei Vigili del Fuoco. Come da Piano di Emergenza Interno.
-  Non usare acqua per spegnere incendi su apparecchiature elettriche e/o elettriche in tensione.


IN CASO DI EVACUAZIONE

-  Abbandonare rapidamente i locali seguendo i cartelli indicatori e in conformità alle istruzioni impartite dal personale incaricato.
-  Lasciare con ordine l'edificio attraverso le apposite uscite.
-  Evitare di correre, spingere e urlare.

piano seminterrato

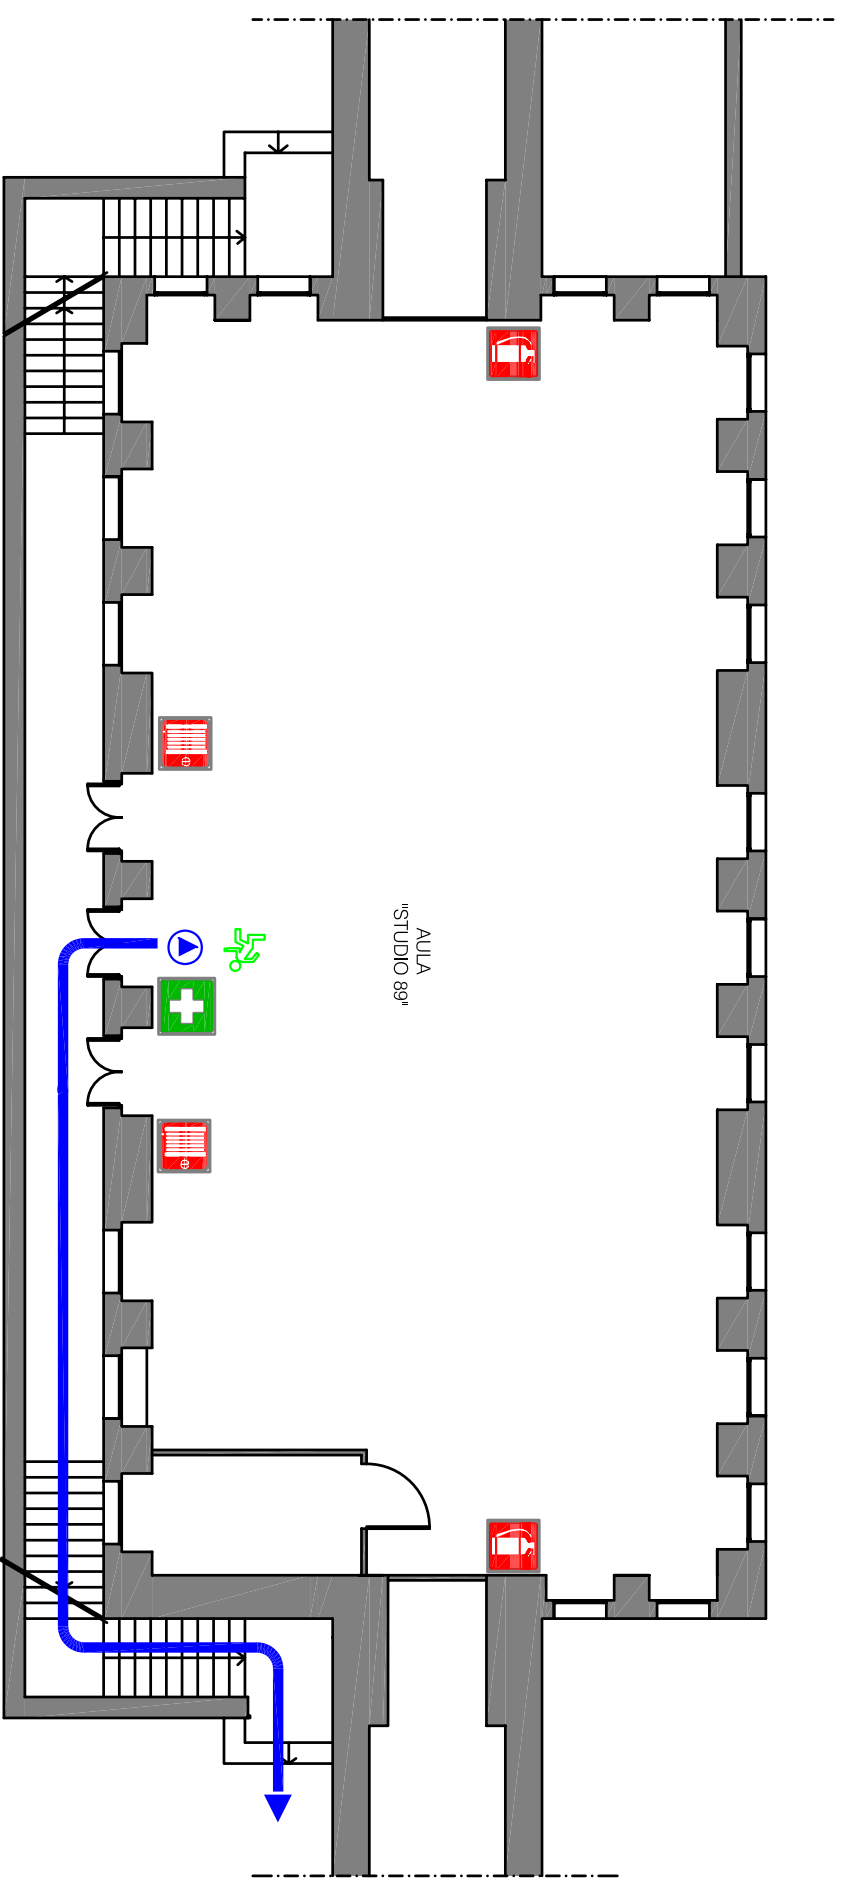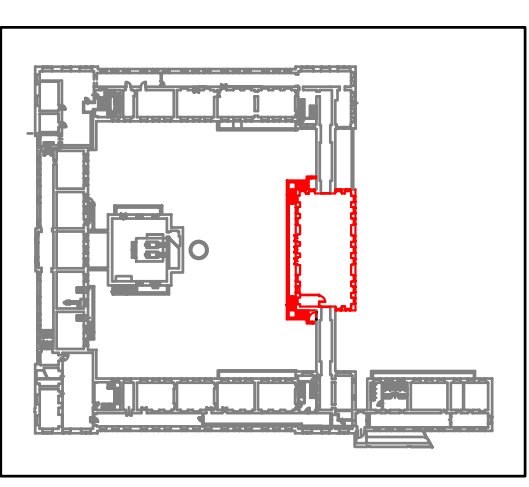

LEGENDA PIANO DI EVACUAZIONE

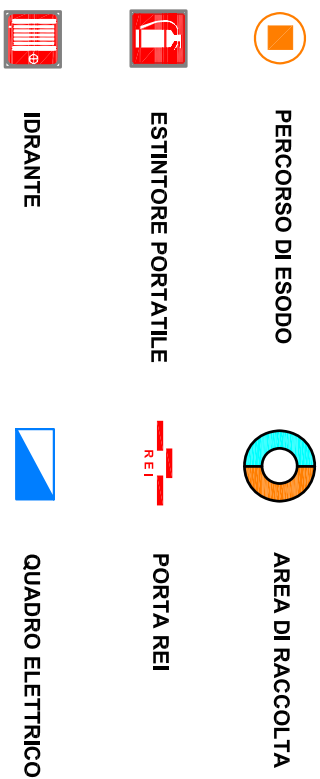



NORME DI COMPORTAMENTO IN CASO DI INCENDIO






VIGILI DEL FUOCO TEL. 115


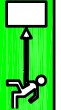

MISURE DI PREVENZIONE

-  È vietato fumare e fare uso di fiamme libere nelle aree con divieto e nei locali dove l'accesso di personale e saltuario
-  Non manomettere estintori ed altri dispositivi di sicurezza. Non ingombrare ne' sostare negli spazi antistanti gli estintori, gli idranti e le uscite di emergenza

IN CASO DI INCENDIO

-  Se formati, con gli estintori a disposizione tentare l'estinzione dell'incendio, salvaguardando la propria incolumità
-  Segnalare l'incendio e richiedere l'intervento dei Vigili del Fuoco. Come da Piano di Emergenza Interno.
-  Non usare acqua per spegnere incendi su apparecchiature elettriche e/o elettriche in tensione.

IN CASO DI EVACUAZIONE

-  Abbandonare rapidamente i locali seguendo i cartelli indicatori e in conformità alle istruzioni impartite dal personale incaricato.
-  Lasciare con ordine l'edificio attraverso le apposite uscite.
-  Evitare di correre, spingere e urlare.

piano terra

