













piano terra



- LEGENDA PIANO DI EVACUAZIONE**
-  PERCORSO DI ESODO
 -  PERCORSO DI ESODO
 -  PERCORSO DI ESODO
 -  PERCORSO DI ESODO
 -  PERCORSO DI ESODO
 -  AREA DI RACCOLTA
 -  SGANCIO ELETTRICO
 -  PRESA MOTOPOMPA
 -  ESTINTORE PORTATILE
 -  IDRANTE
 -  CASSETTA DI PRONTO SOCCORSO
 -  QUADRO ELETTRICO

NORME DI COMPORTAMENTO IN CASO DI INCENDIO






VIGILI DEL FUOCO TEL. 115




MISURE DI PREVENZIONE


-  È vietato fumare e fare uso di fiamme libere nelle aree con divieto e nei locali dove l'accesso di personale e saltuario
-  Non manomettere estintori ed altri dispositivi di sicurezza. Non ingombrare ne' sostare negli spazi antistanti gli estintori, gli idranti e le uscite di emergenza

IN CASO DI INCENDIO







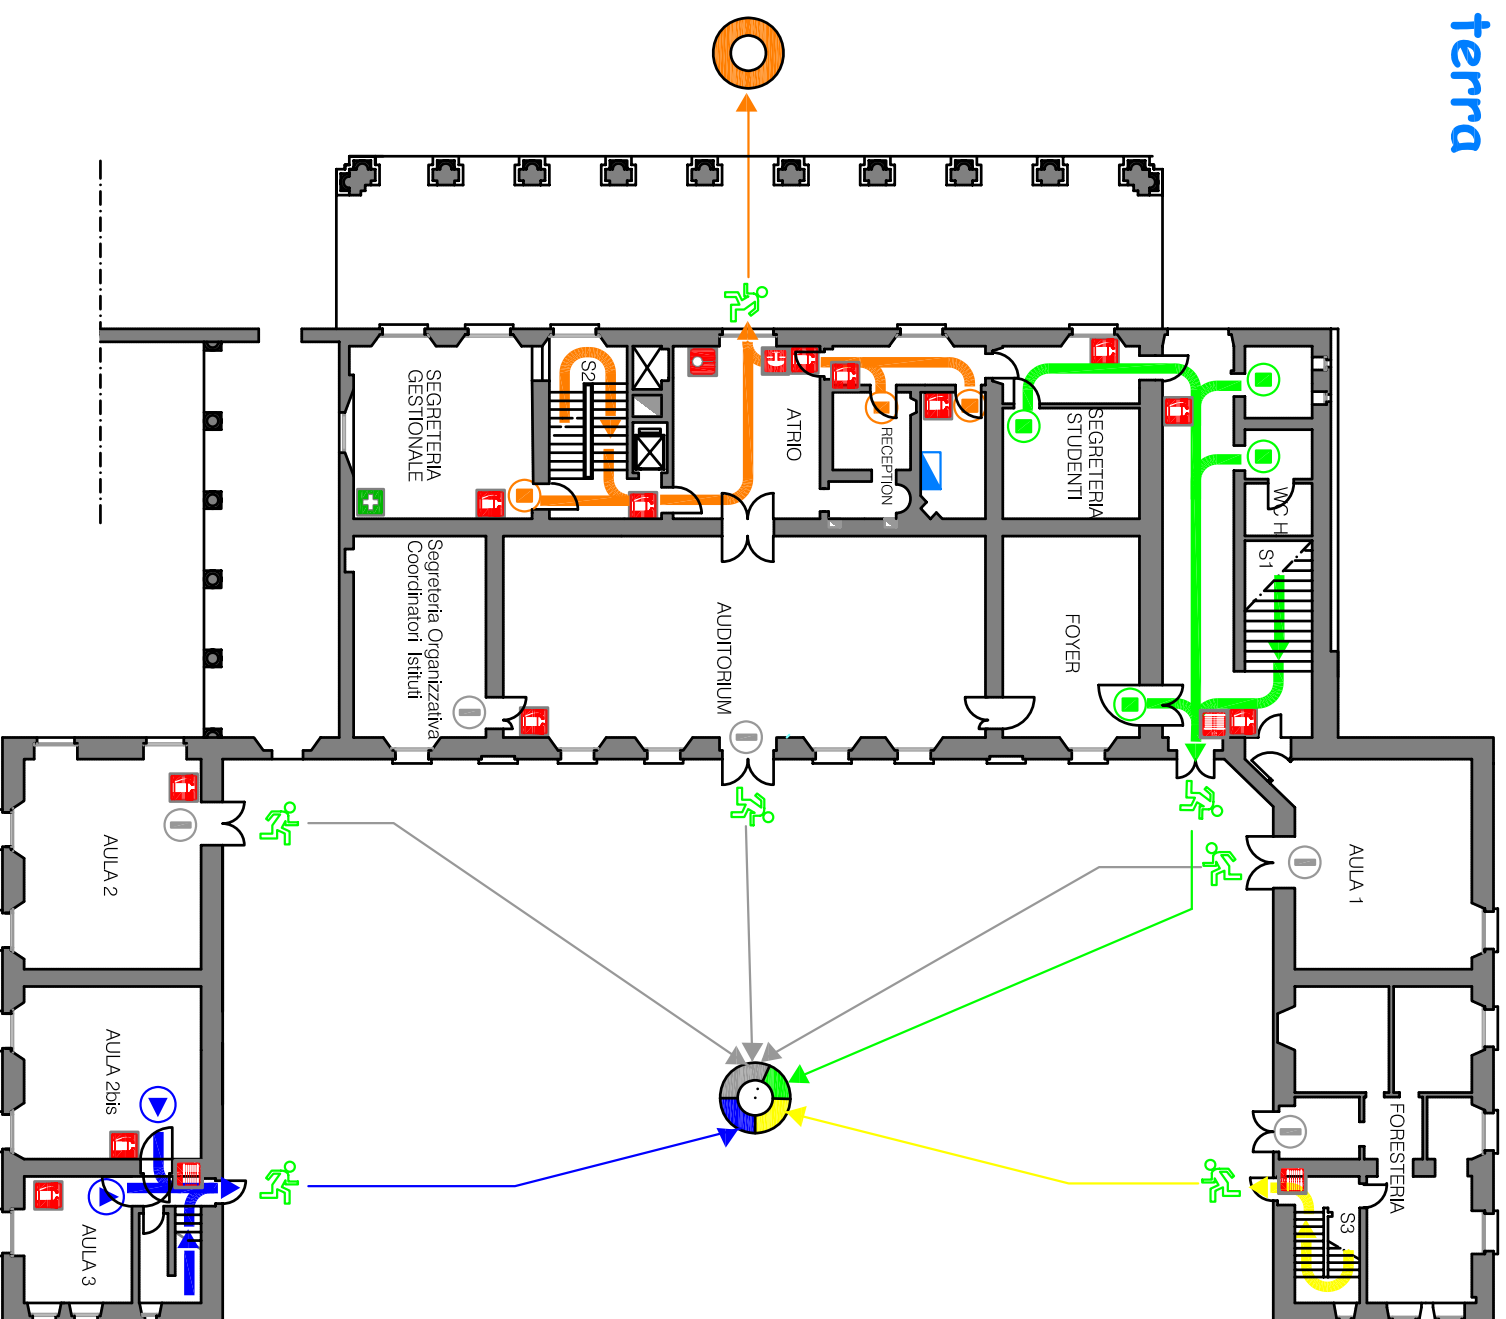





-  Se formati, con gli estintori a disposizione tentare l'estinzione dell'incendio, salvaguardando la propria incolumità
-  Segnalare l'incendio e richiedere l'intervento dei Vigili del Fuoco. Come da Piano di Emergenza Interno.
-  Non usare acqua per spegnere incendi su apparecchiature elettriche e/o elettriche in tensione.

IN CASO DI EVACUAZIONE

-  Abbandonare rapidamente i locali seguendo i cartelli indicatori e in conformità alle istruzioni impartite dal personale incaricato.
-  Lasciare con ordine l'edificio attraverso le apposite uscite.
-  Non utilizzare ascensori o montacarichi, usate le scale. Evitare di correre, spingere e urlare.



LEGENDA PIANO DI EVACUAZIONE



	PERCORSO DI ESODO		SGANCIO ELETTRICO
	PERCORSO DI ESODO		PRESA MOTOPOMPA
	PERCORSO DI ESODO		ESTINTORE PORTATILE
	PERCORSO DI ESODO		IDRANTE
	PERCORSO DI ESODO		CASSETTA DI PRONTO SOCCORSO
	AREA DI RACCOLTA		QUADRO ELETTRICO

NORME DI COMPORTAMENTO IN CASO DI INCENDIO






VIGILI DEL FUOCO TEL. 115


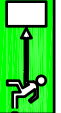

MISURE DI PREVENZIONE

-  È vietato fumare e fare uso di fiamme libere nelle aree con divieto e nei locali dove l'accesso di personale e saltuario
-  Non manomettere estintori ed altri dispositivi di sicurezza. Non ingombrare ne' sostare negli spazi antistanti gli estintori, gli idranti e le uscite di emergenza


IN CASO DI INCENDIO

-  Se formati, con gli estintori a disposizione tentare l'estinzione dell'incendio, salvaguardando la propria incolumità
-  Segnalare l'incendio e richiedere l'intervento dei Vigili del Fuoco. Come da Piano di Emergenza Interno.
-  Non usare acqua per spegnere incendi su apparecchiature elettriche e/o elettriche in tensione.







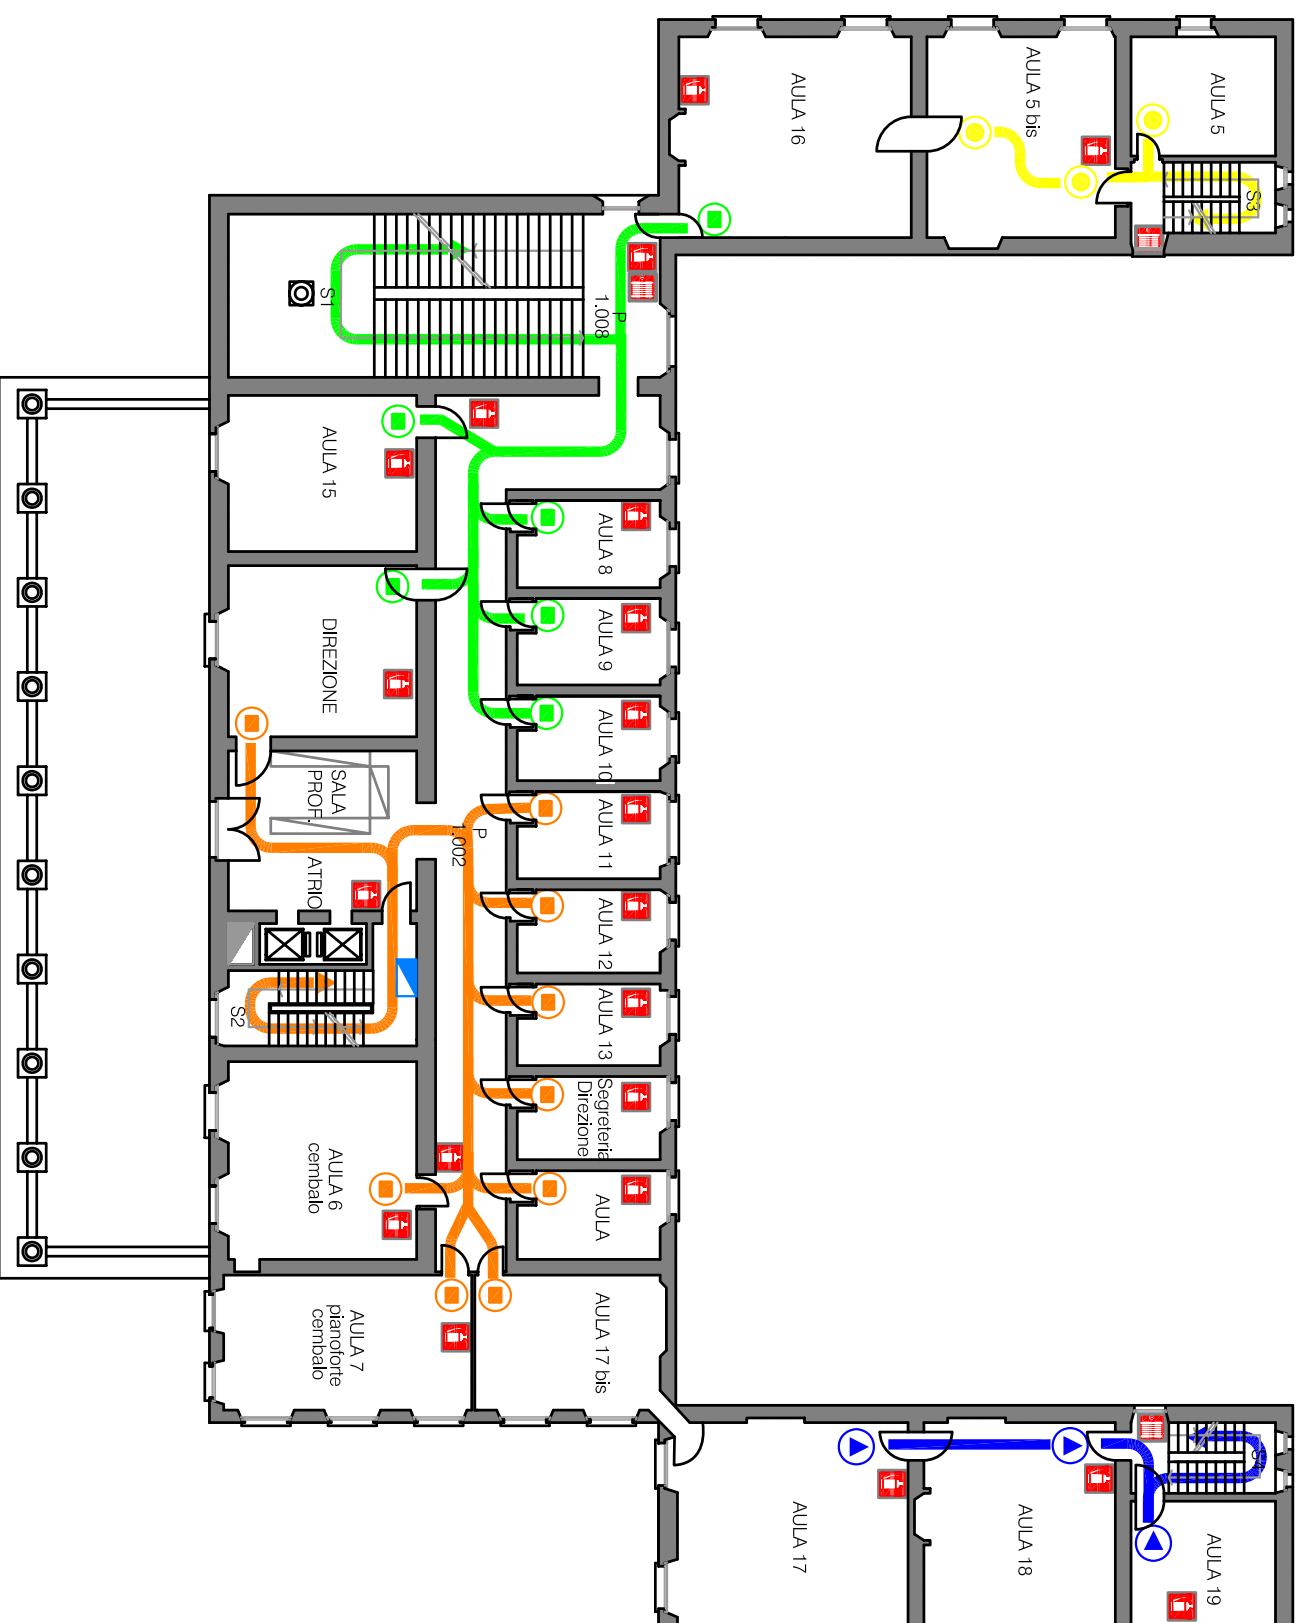





IN CASO DI EVACUAZIONE

-  Abbandonare rapidamente i locali seguendo i cartelli indicatori e in conformità alle istruzioni impartite dal personale incaricato.
-  Lasciare con ordine l'edificio attraverso le apposite uscite.
-  Non utilizzare ascensori o montacarichi, usate le scale. Evitare di correre, spingere e urlare.

piano primo



LEGENDA PIANO DI EVACUAZIONE



- | | | | |
|---|-------------------|---|-----------------------------|
|  | PERCORSO DI ESODO |  | SGANCIO ELETTRICO |
|  | PERCORSO DI ESODO |  | PRESA MOTOPOMPA |
|  | PERCORSO DI ESODO |  | ESTINTORE PORTATILE |
|  | PERCORSO DI ESODO |  | IDRANTE |
|  | PERCORSO DI ESODO |  | CASSETTA DI PRONTO SOCCORSO |
|  | AREA DI RACCOLTA |  | QUADRO ELETTRICO |

NORME DI COMPORTAMENTO IN CASO DI INCENDIO






VIGILI DEL FUOCO TEL. 115




MISURE DI PREVENZIONE

-  È vietato fumare e fare uso di fiamme libere nelle aree con divieto e nei locali dove l'accesso di personale e saltuario
-  Non manomettere estintori ed altri dispositivi di sicurezza. Non ingombrare ne' sostare negli spazi antistanti gli estintori, gli idranti e le uscite di emergenza

IN CASO DI INCENDIO

-  Se formati, con gli estintori a disposizione tentare l'estinzione dell'incendio, salvaguardando la propria incolumità
-  Segnalare l'incendio e richiedere l'intervento dei Vigili del Fuoco. Come da Piano di Emergenza Interno.
-  Non usare acqua per spegnere incendi su apparecchiature elettriche e/o elettriche in tensione.

IN CASO DI EVACUAZIONE

-  Abbandonare rapidamente i locali seguendo i cartelli indicatori e in conformità alle istruzioni impartite dal personale incaricato.
-  Lasciare con ordine l'edificio attraverso le apposite uscite.
-  Non utilizzare ascensori o montacarichi, usate le scale. Evitare di correre, spingere e urlare.

piano secondo

