











### LEGENDA PIANO DI EVACUAZIONE



	PERCORSO DI ESODO		SGANCIO ELETTRICO
	PERCORSO DI ESODO		PRESA MOTOPOMPA
	PERCORSO DI ESODO		ESTINTORE PORTATILE
	PERCORSO DI ESODO		IDRANTE
	AREA DI RACCOLTA		PULSANTE DI ALLARME
	PORTA REI		QUADRO ELETTRICO

## NORME DI COMPORTAMENTO IN CASO DI INCENDIO






VIGILI DEL FUOCO TEL. 115




### MISURE DI PREVENZIONE

-  È vietato fumare e fare uso di fiamme libere nelle aree con divieto e nei locali dove l'accesso di personale e saltuario
-  Non manomettere estintori ed altri dispositivi di sicurezza. Non ingombrare ne' sostare negli spazi antistanti gli estintori, gli idranti e le uscite di emergenza

### IN CASO DI INCENDIO


-  Se formati, con gli estintori a disposizione tentare l'estinzione dell'incendio, salvaguardando la propria incolumità
-  Segnalare l'incendio e richiedere l'intervento dei Vigili del Fuoco. Come da Piano di Emergenza Interno.
-  Non usare acqua per spegnere incendi su apparecchiature elettriche e/o elettriche in tensione.

### IN CASO DI EVACUAZIONE







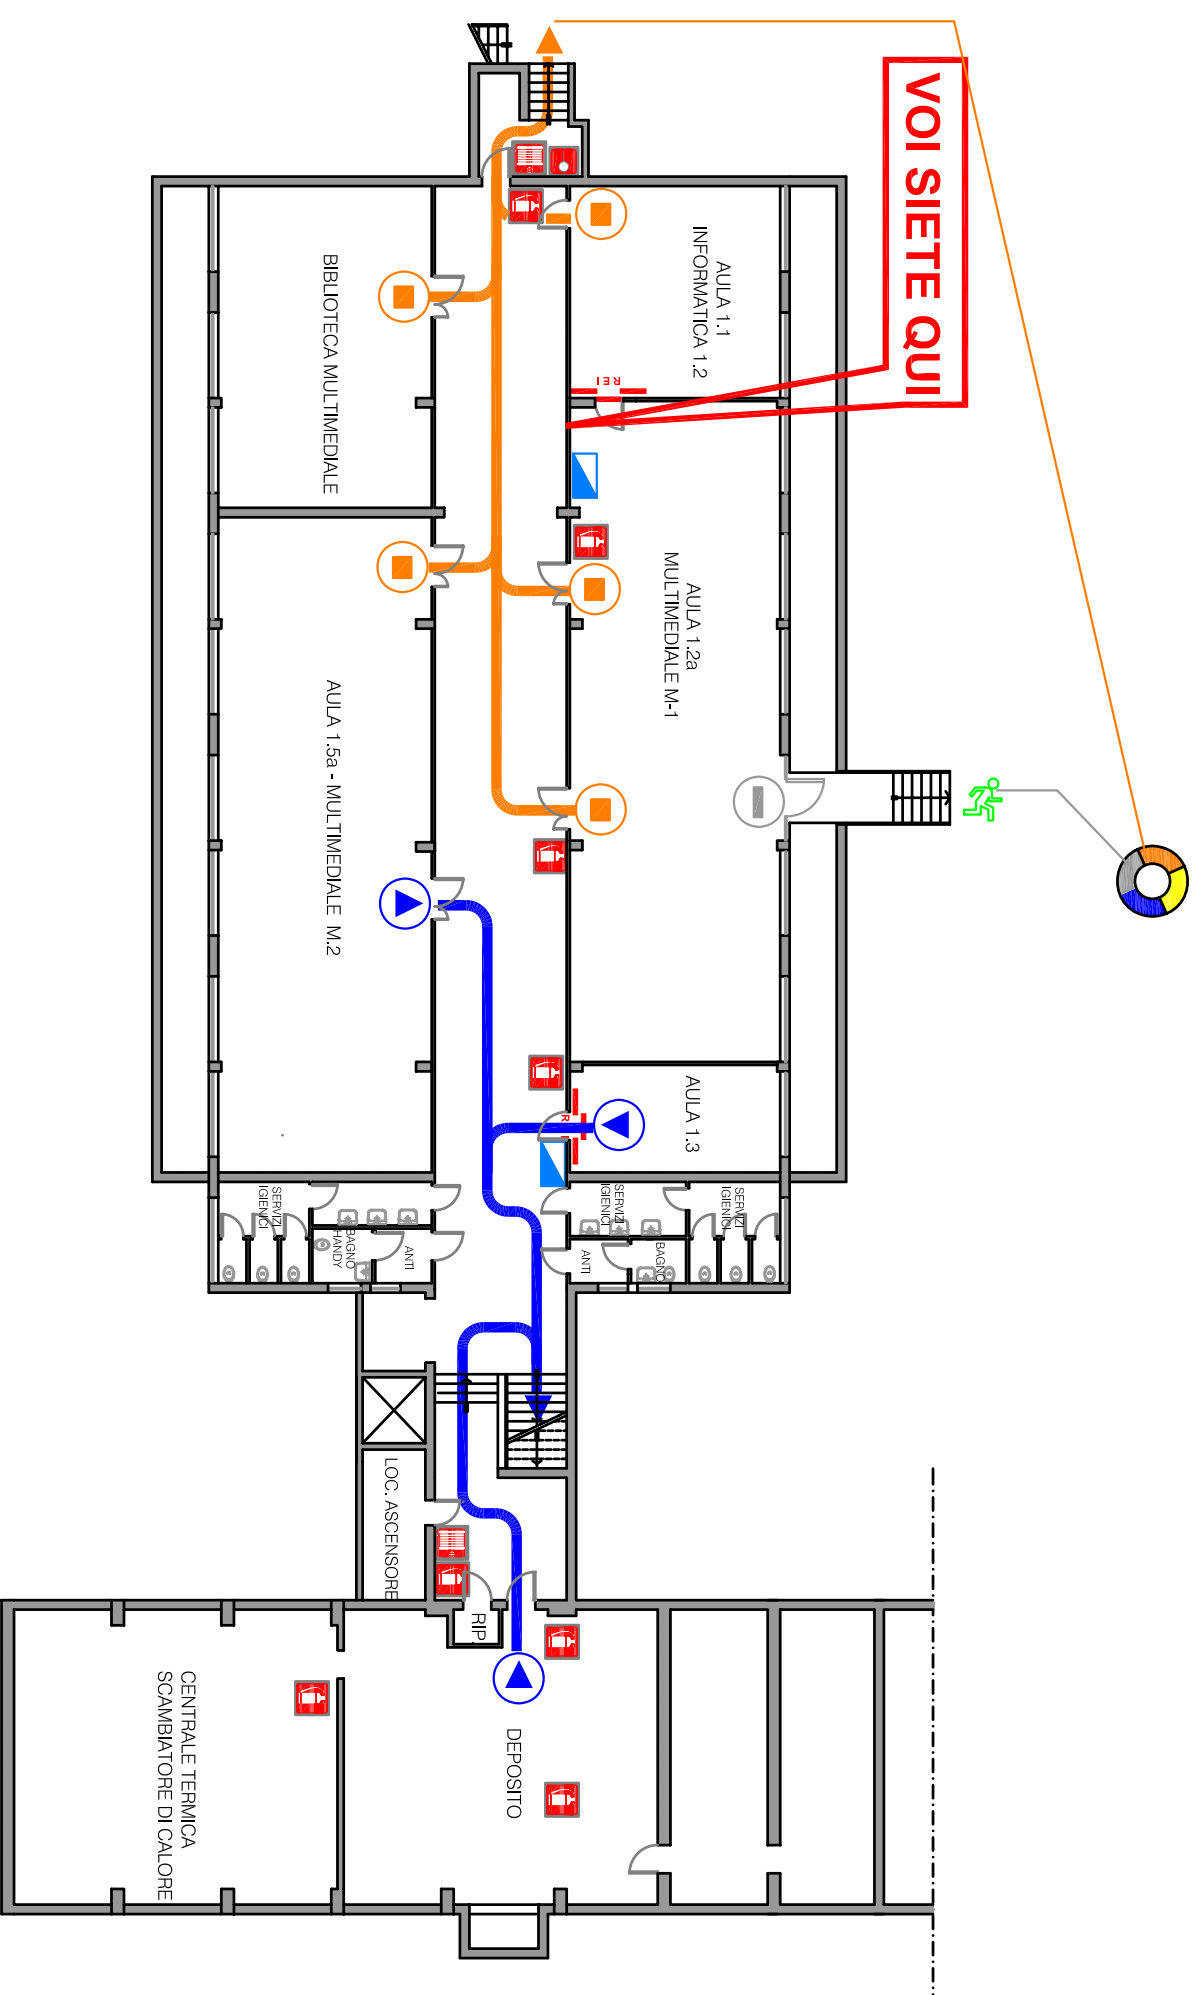




-  Abbandonare rapidamente i locali seguendo i cartelli indicatori e in conformità alle istruzioni impartite dal personale incaricato.
-  Lasciare con ordine l'edificio attraverso le apposite uscite.
-  Evitare di correre, spingere e urlare.

piano seminterrato - piano interrato

Dipartimento di Lingue  
Via Alex Visconti, 18 - Milano -



### LEGENDA PIANO DI EVACUAZIONE



- |   |                   |   |                     |
|---|-------------------|---|---------------------|
|  | PERCORSO DI ESODO |  | SGANCIO ELETTRICO   |
|  | PERCORSO DI ESODO |  | PRESA MOTOPOMPA     |
|  | PERCORSO DI ESODO |  | ESTINTORE PORTATILE |
|  | PERCORSO DI ESODO |  | IDRANTE             |
|  | AREA DI RACCOLTA  |  | PULSANTE DI ALLARME |
|  | PORTA REI         |  | QUADRO ELETTRICO    |

## NORME DI COMPORTAMENTO IN CASO DI INCENDIO






VIGILI DEL FUOCO TEL. 115




### MISURE DI PREVENZIONE

-  È vietato fumare e fare uso di fiamme libere nelle aree con divieto e nei locali dove l'accesso di personale e saltuario
-  Non manomettere estintori ed altri dispositivi di sicurezza. Non ingombrare ne' sostare negli spazi antistanti gli estintori, gli idranti e le uscite di emergenza


### IN CASO DI INCENDIO

-  Se formati, con gli estintori a disposizione tentare l'estinzione dell'incendio, salvaguardando la propria incolumità
-  Segnalare l'incendio e richiedere l'intervento dei Vigili del Fuoco. Come da Piano di Emergenza Interno.
-  Non usare acqua per spegnere incendi su apparecchiature elettriche e/o elettriche in tensione.







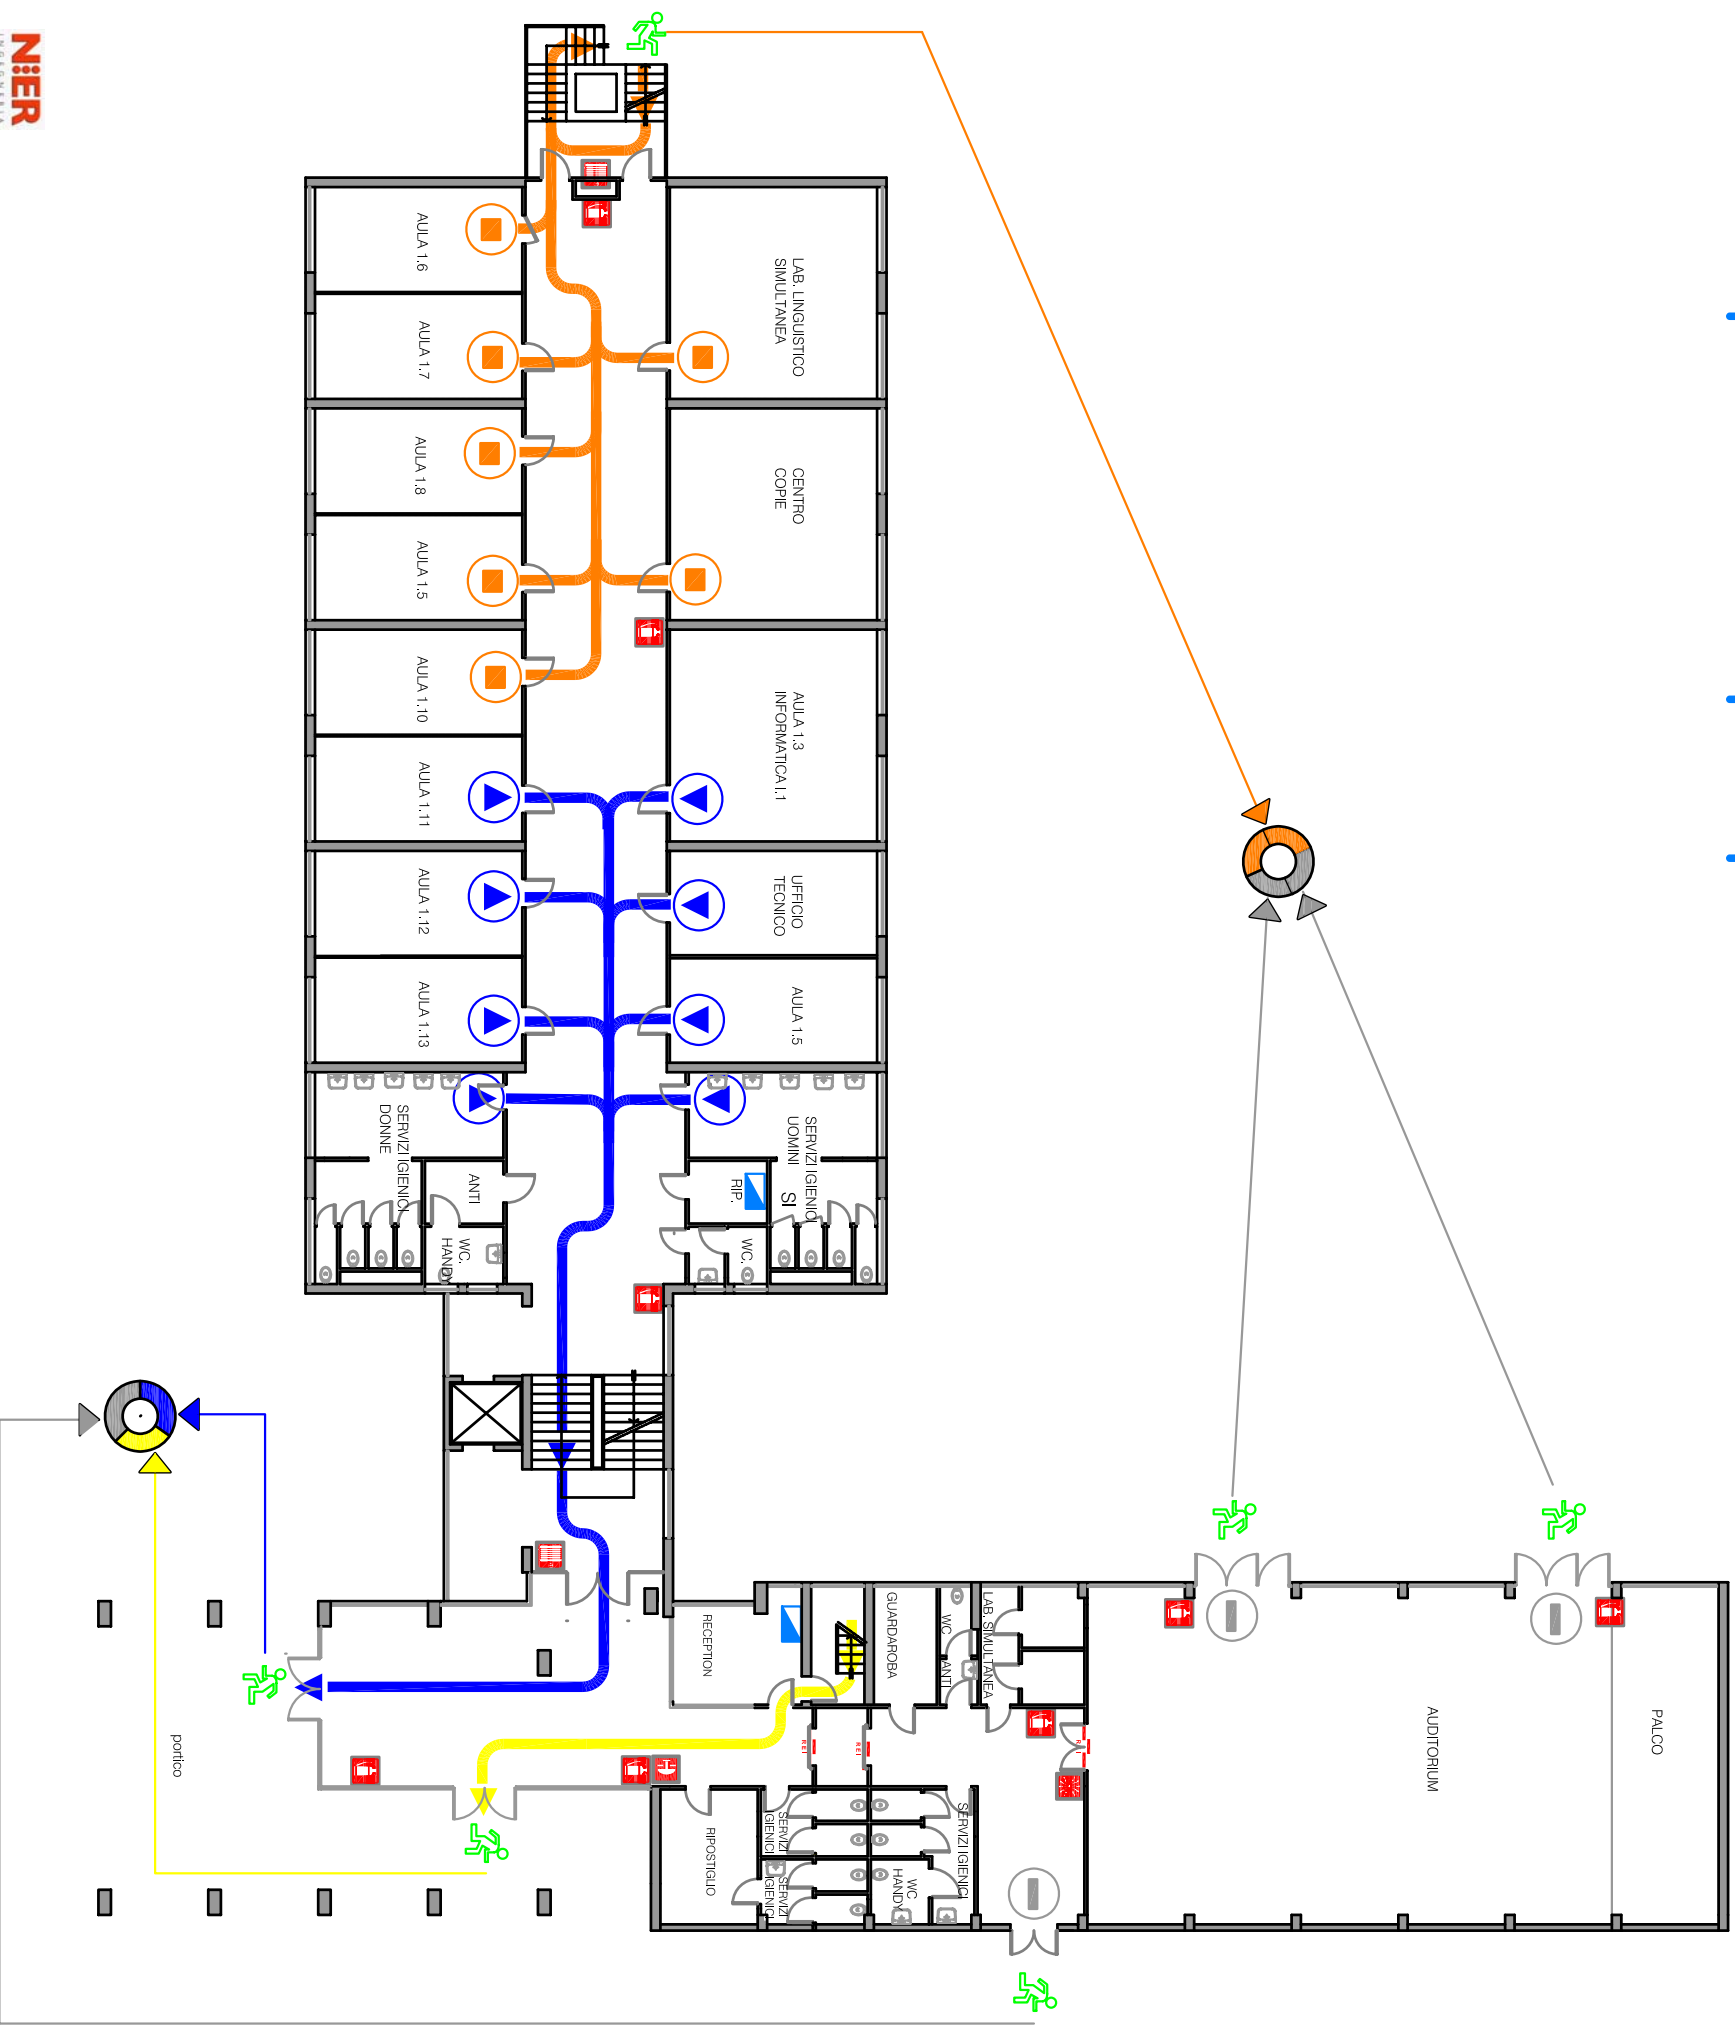





### IN CASO DI EVACUAZIONE

-  Abbandonare rapidamente i locali seguendo i cartelli indicatori e in conformità alle istruzioni impartite dal personale incaricato.
-  Lasciare con ordine l'edificio attraverso le apposite uscite.
-  Evitare di correre, spingere e urlare.

## piano terra - piano primo



### LEGENDA PIANO DI EVACUAZIONE



	PERCORSO DI ESODO		CASSETTA DI P. S.
	PERCORSO DI ESODO		SGANCIO ELETTRICO
	PERCORSO DI ESODO		ESTINTORE PORTATILE
	PERCORSO DI ESODO		IDRANTE
	AREA DI RACCOLTA		PULSANTE DI ALLARME
	PORTA REI		QUADRO ELETTRICO

## NORME DI COMPORTAMENTO IN CASO DI INCENDIO






VIGILI DEL FUOCO TEL. 115




### MISURE DI PREVENZIONE

-  È vietato fumare e fare uso di fiamme libere nelle aree con divieto e nei locali dove l'accesso di personale e saltuario
-  Non manomettere estintori ed altri dispositivi di sicurezza. Non ingombrare ne' sostare negli spazi antistanti gli estintori, gli idranti e le uscite di emergenza

### IN CASO DI INCENDIO


-  Se formati, con gli estintori a disposizione tentare l'estinzione dell'incendio, salvaguardando la propria incolumità
-  Segnalare l'incendio e richiedere l'intervento dei Vigili del Fuoco. Come da Piano di Emergenza Interno.
-  Non usare acqua per spegnere incendi su apparecchiature elettriche e/o elettriche in tensione.

### IN CASO DI EVACUAZIONE







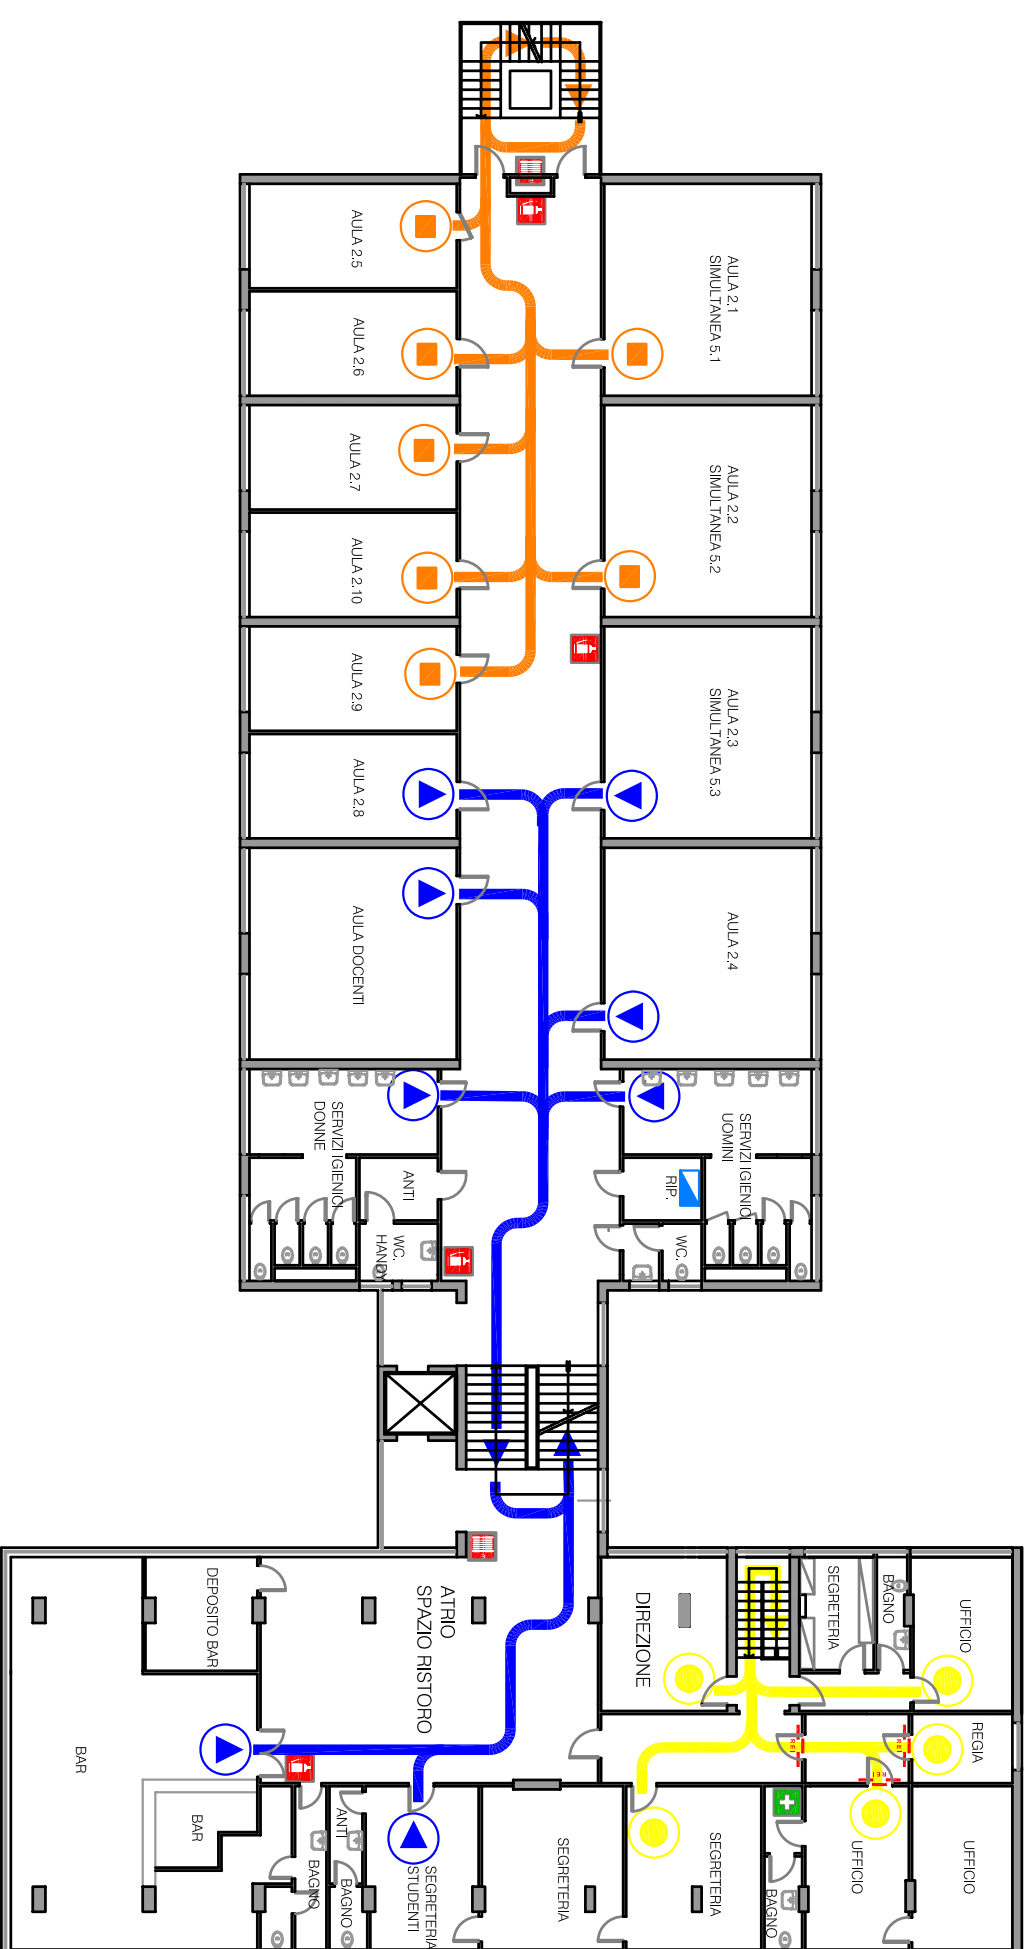





-  Abbandonare rapidamente i locali seguendo i cartelli indicatori e in conformità alle istruzioni impartite dal personale incaricato.
-  Lasciare con ordine l'edificio attraverso le apposite uscite.
-  Evitare di correre, spingere e urlare.

piano uffici - piano secondo

Dipartimento di Lingue  
Via Alex Visconti, 18 - Milano -



### LEGENDA PIANO DI EVACUAZIONE



	PERCORSO DI ESODO		SGANCIO ELETTRICO
	PERCORSO DI ESODO		PRESA MOTOPOMPA
	PERCORSO DI ESODO		ESTINTORE PORTATILE
	PERCORSO DI ESODO		IDRANTE
	AREA DI RACCOLTA		PULSANTE DI ALLARME
	PORTA REI		QUADRO ELETTRICO

## NORME DI COMPORTAMENTO IN CASO DI INCENDIO






VIGILI DEL FUOCO TEL. 115




### MISURE DI PREVENZIONE

-  È vietato fumare e fare uso di fiamme libere nelle aree con divieto e nei locali dove l'accesso di personale e saltuario
-  Non manomettere estintori ed altri dispositivi di sicurezza. Non ingombrare ne' sostare negli spazi antistanti gli estintori, gli idranti e le uscite di emergenza

### IN CASO DI INCENDIO

-  Se formati, con gli estintori a disposizione tentare l'estinzione dell'incendio, salvaguardando la propria incolumità
-  Segnalare l'incendio e richiedere l'intervento dei Vigili del Fuoco. Come da Piano di Emergenza Interno.
-  Non usare acqua per spegnere incendi su apparecchiature elettriche e/o elettriche in tensione.

### IN CASO DI EVACUAZIONE

-  Abbandonare rapidamente i locali seguendo i cartelli indicatori e in conformità alle istruzioni impartite dal personale incaricato.
-  Lasciare con ordine l'edificio attraverso le apposite uscite.
-  Evitare di correre, spingere e urlare.

piano terzo

Dipartimento di Lingue  
Via Alex Visconti, 18 - Milano -

