

LEGENDA PIANO DI EVACUAZIONE

- PERCORSO DI ESODO
- AREA DI RACCOLTA
- ESTINTORE PORTATILE
- PORTA REI
- IRRANTE
- QUADRO ELETTRICO

**NORME DI COMPORTAMENTO
IN CASO DI INCENDIO**

VIGILI DEL FUOCO TEL. 115

MISURE DI PREVENZIONE

- È vietato fumare e fare uso di fiamme libere nelle aree con divieto e nei locali dove l'accesso di personale è salutato.
- Non manomettere estintori ed altri dispositivi di sicurezza.
- Non ingombrare né sosistare negli spazi antibrucianti gli estintori, gli idranti e le uscite di emergenza.

IN CASO DI INCENDIO

- Se fumulati, copri gli estintori a disposizione tenendoli in posizione e allertando, salvaguardando la propria incolumità.
- Segnalare l'incendio e richiedete l'intervento dei Vigili del Fuoco. Come da Piano di Emergenza Interno.
- Non usare acqua per spegnere incendi su apparecchiature elettriche e/o elettroniche in tensione.



IN CASO DI EVACUAZIONE

- Assecondare i richiami dei locali seguendo i canali indicati e in conformità alle istruzioni impartite dal personale incaricato.
- Lasciare con ordine l'edificio attraverso le apposite uscite.
- Evitare di correre, spingere e urlare.



**Scuola di Cinema, Televisione e nuovi Media
via Colletta, 51**

piano secondo

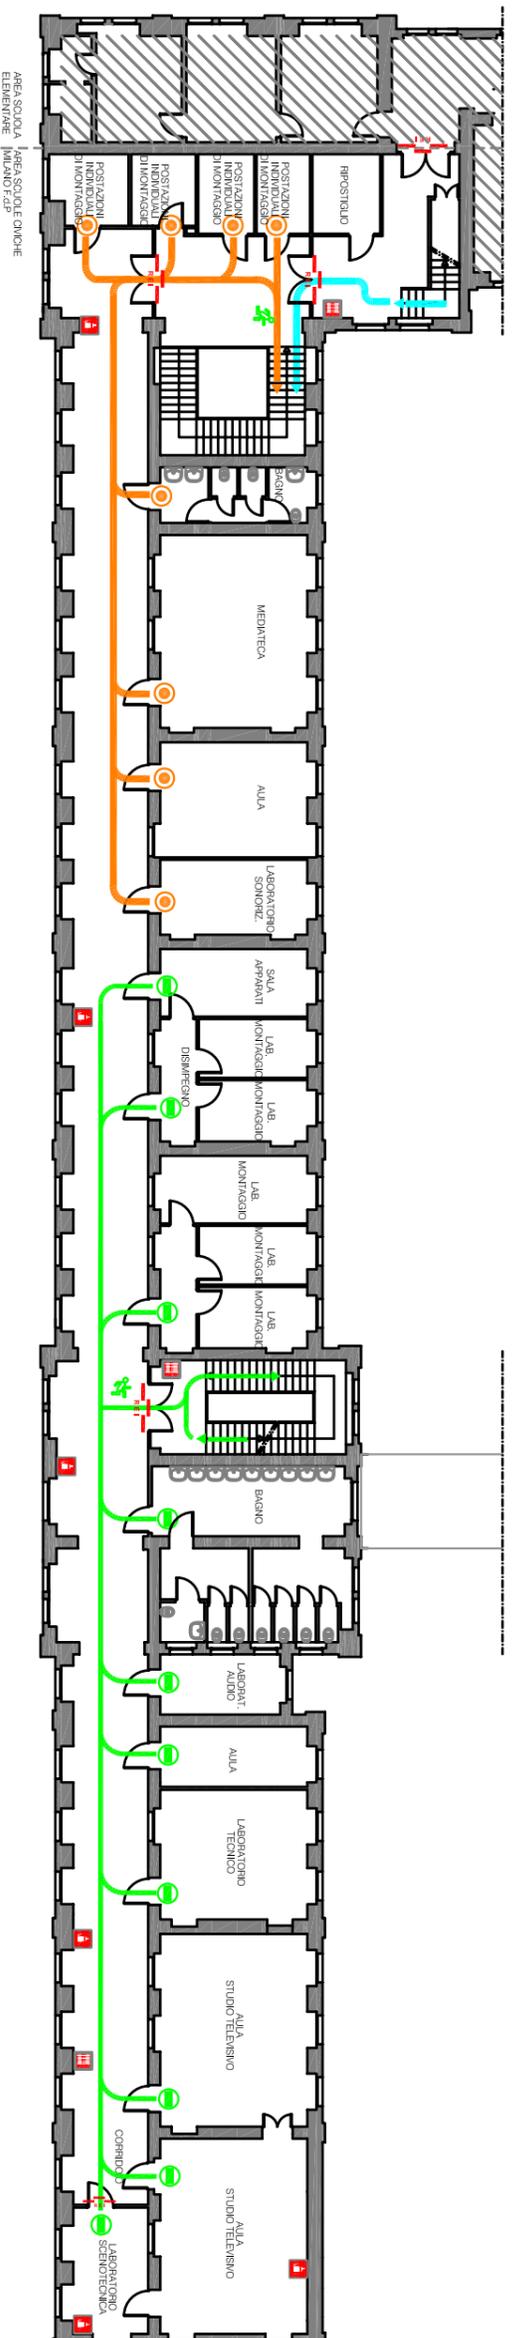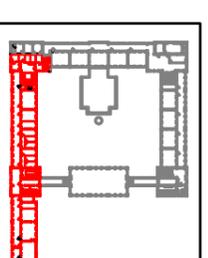

AREA SCUOLA AREA SCUOLE CIVICHE
ELEMENTARE INDIRIZZO P.S.P.

