
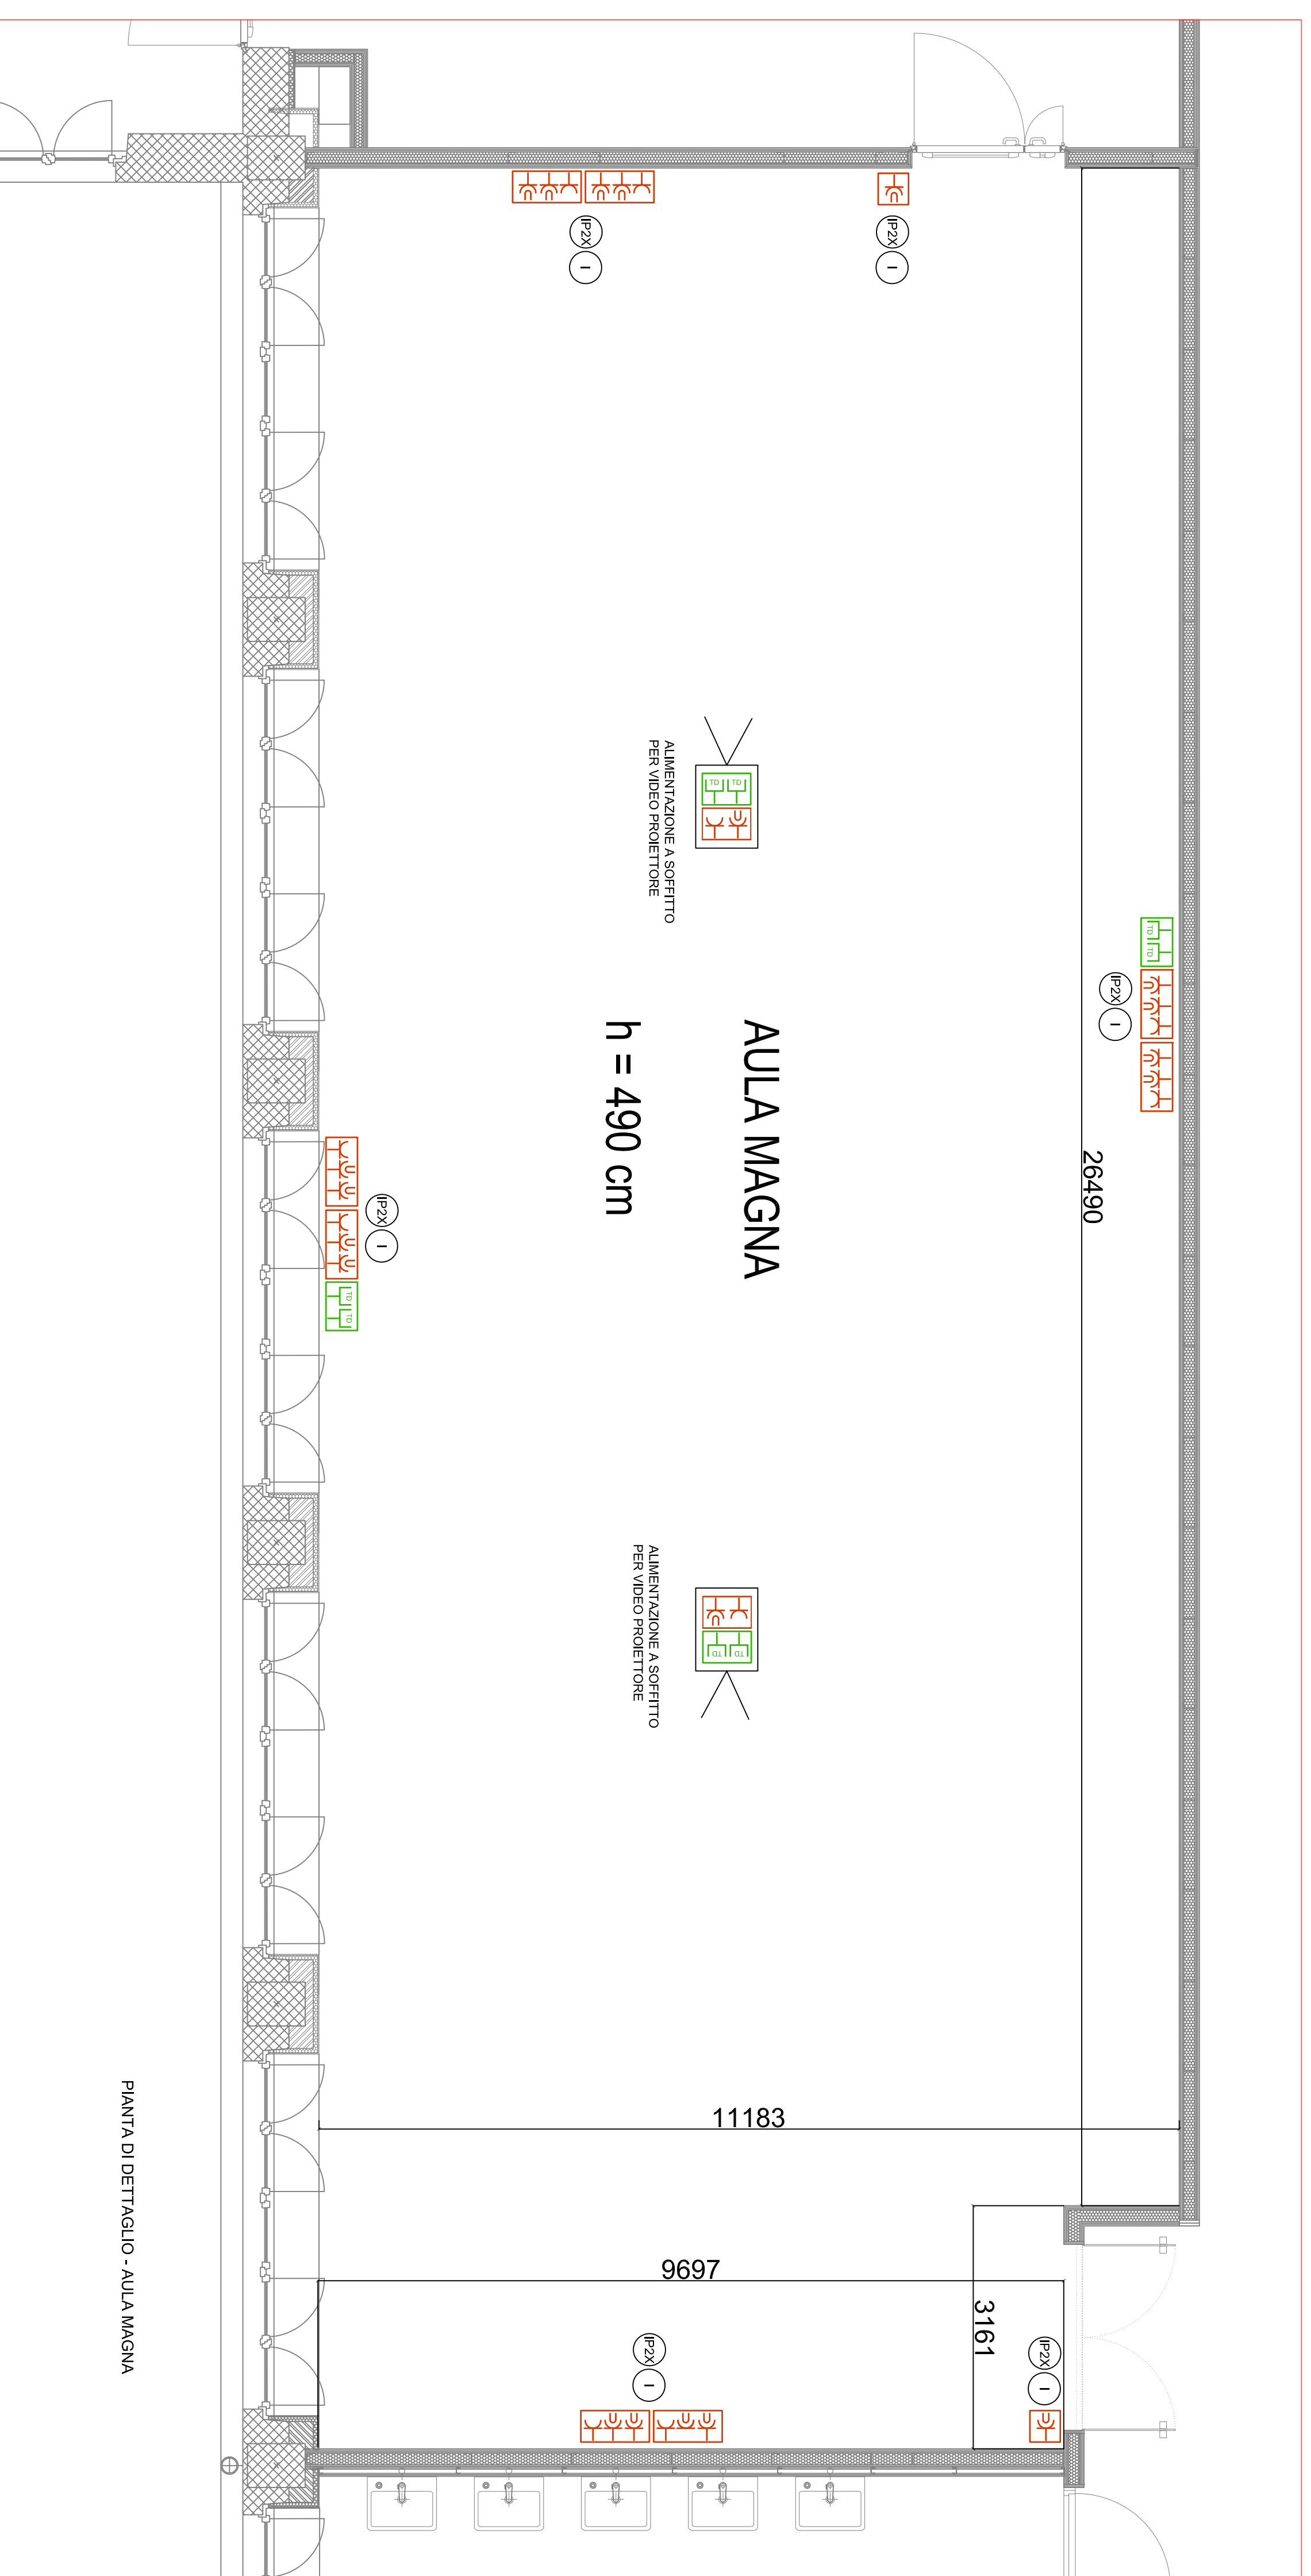


LEGENDA	
	PRESA CIVILE STANDARD ITALIANO/TEDESCA P9017
	PRESA CIVILE STANDARD ITALIANO BIVALENTE P1711
	PRESA DATI UTP CAT.6

STRALCIO PLANIMETRICO

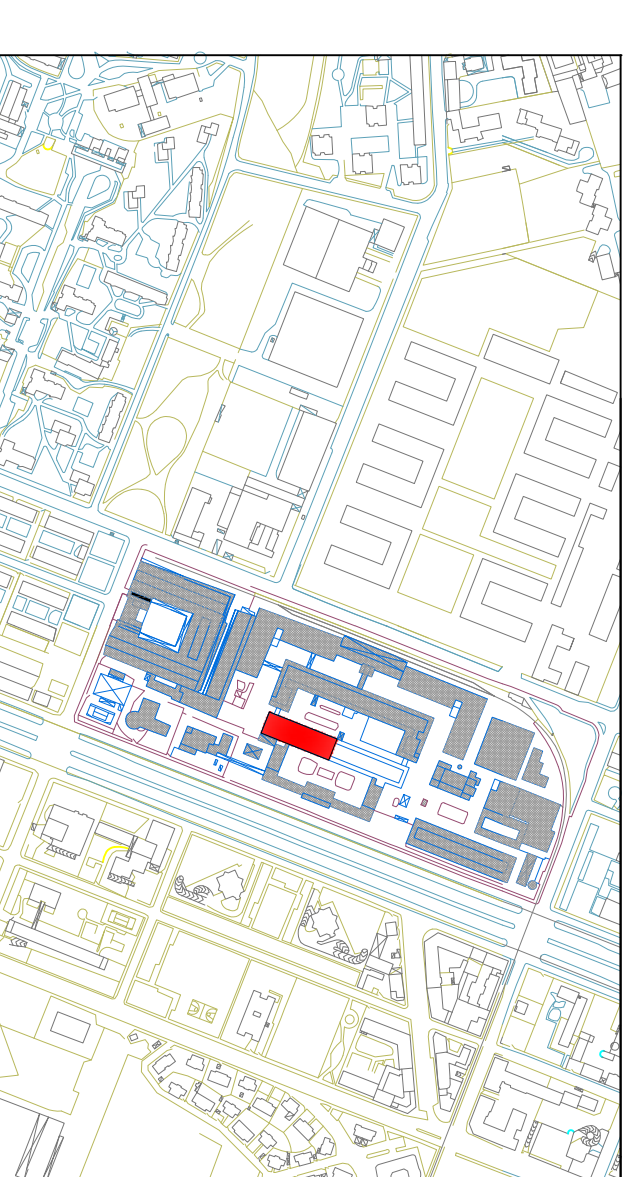

IL COMMITTENTE	
<b>Fondazione Scuole Civiche di Milano</b>	SCALA
Varie	DATA
Oggetto: AULA MAGNA - NUOVA SEDE SCUOLA DI CINEMA EDIFICIO EX MANIFATTURA TABACCHI - Viale Fulvio Testi 121	02/2014
AGG.	
Tecnico: Architetto Giuseppe Frangoso Filomeno - Ufficio Tecnico Via Feltrina 121 Tel. 02 97151222 - Fax 02 335 7528518 mail - g.filomeno@fondazionemilano.eu	
Contenuto Tavola Pianta Aula Magna - Punti elettrico - dati - video proiezione	TAV. N° 3 PIANO SECONDO

Il Tecnico