
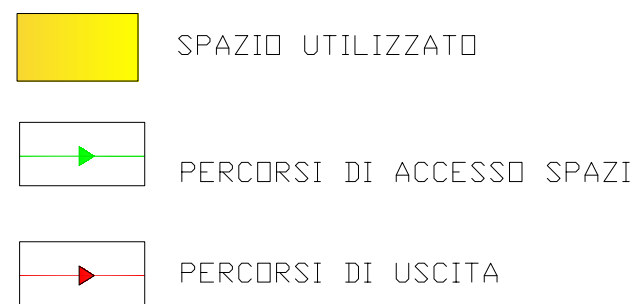


COMMITTENTE:
 Scuole Civiche di Milano -FdP
 Alzaia Naviglio Grande, 20 - 20144 Milano
www.fondazionemilano.eu
fondazionemilano@pec.it

Arch. Giuseppe Francesco Filomeno
 Ufficio Tecnico - Fondazione Scuole Civiche Milano FdP
 Alzaia Naviglio Grande 20
 mail: g.filomeno@fondazionemilano.eu
 mob. 3357528518 - uff. 0297152122

DATA:	LUOGO:	
MAGGIO 2020	COMUNE DI MILANO Civica Scuola di Interpreti e traduttori Altiero Spinelli Via Carchidio, 2 - 20144 Milano	
	STATO DI FATTO	
	TAVOLA: PIANTA PIANO RIALZATO	TAV. 02
		SCALA:

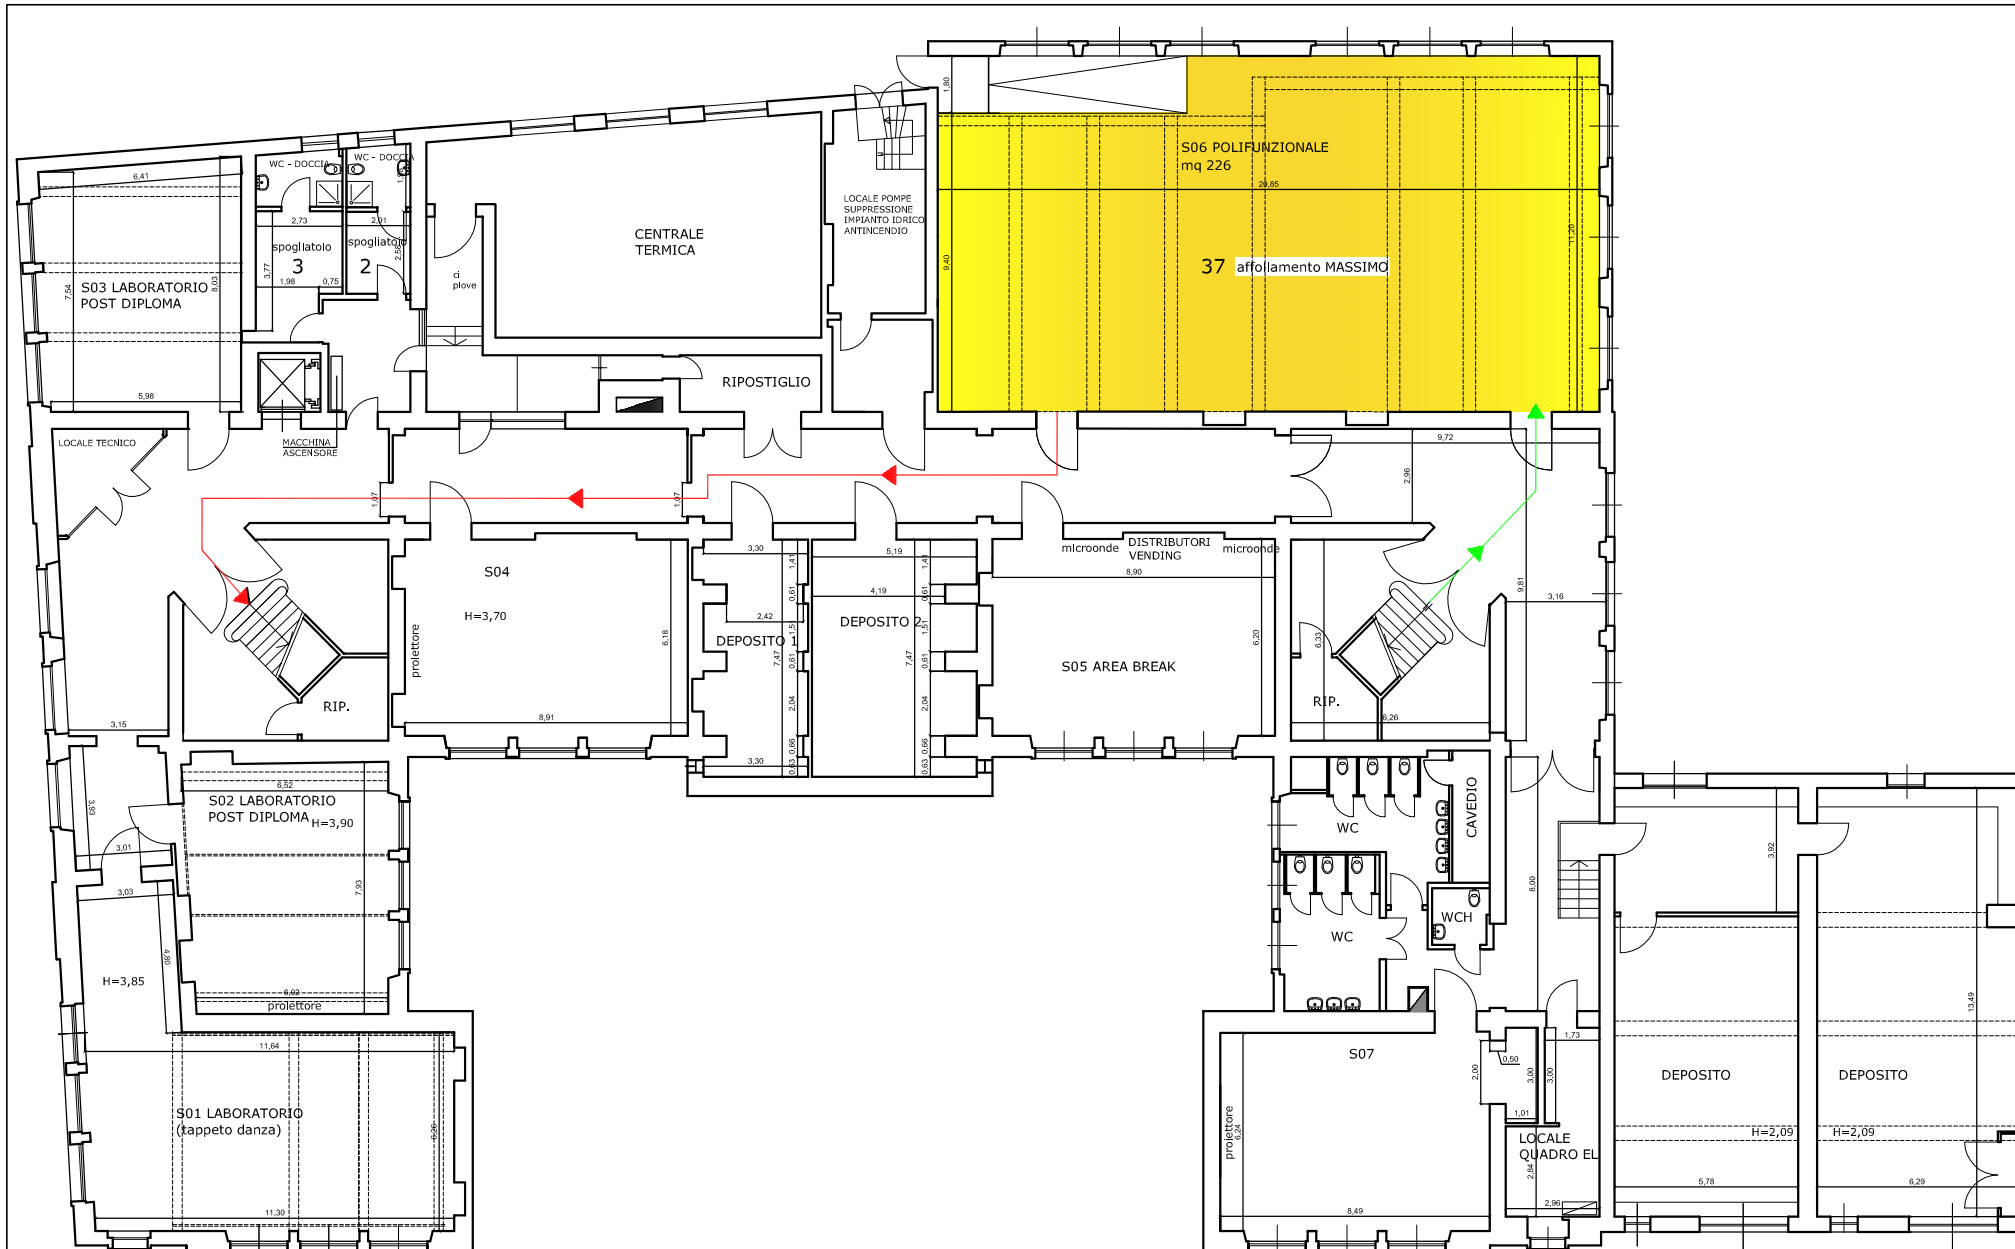

COMMITTENTE:
 Scuole Civiche di Milano -FdP
 Alzaia Naviglio Grande, 20 - 20144 Milano
www.fondazionemilano.eu
fondazionemilano@pec.it

Arch. Giuseppe Francesco Filomeno
 Ufficio Tecnico - Fondazione Scuole Civiche Milano FdP
 Alzaia Naviglio Grande 20
 mail: g.filomeno@fondazionemilano.eu
 mob. 3357528518 - uff. 0297152122

DATA:	LUOGO:	
MAGGIO 2020	COMUNE DI MILANO Civica Scuola di Interpreti e traduttori Altiero Spinelli Via Carchidio, 2 - 20144 Milano	
	STATO DI FATTO	
	TAVOLA: PIANTA PIANO SEMINTERRATO	TAV. 01
		SCALA: