



VIA SATTI 23 - Fondazione Milano
PIANO TERRA PALESTRA

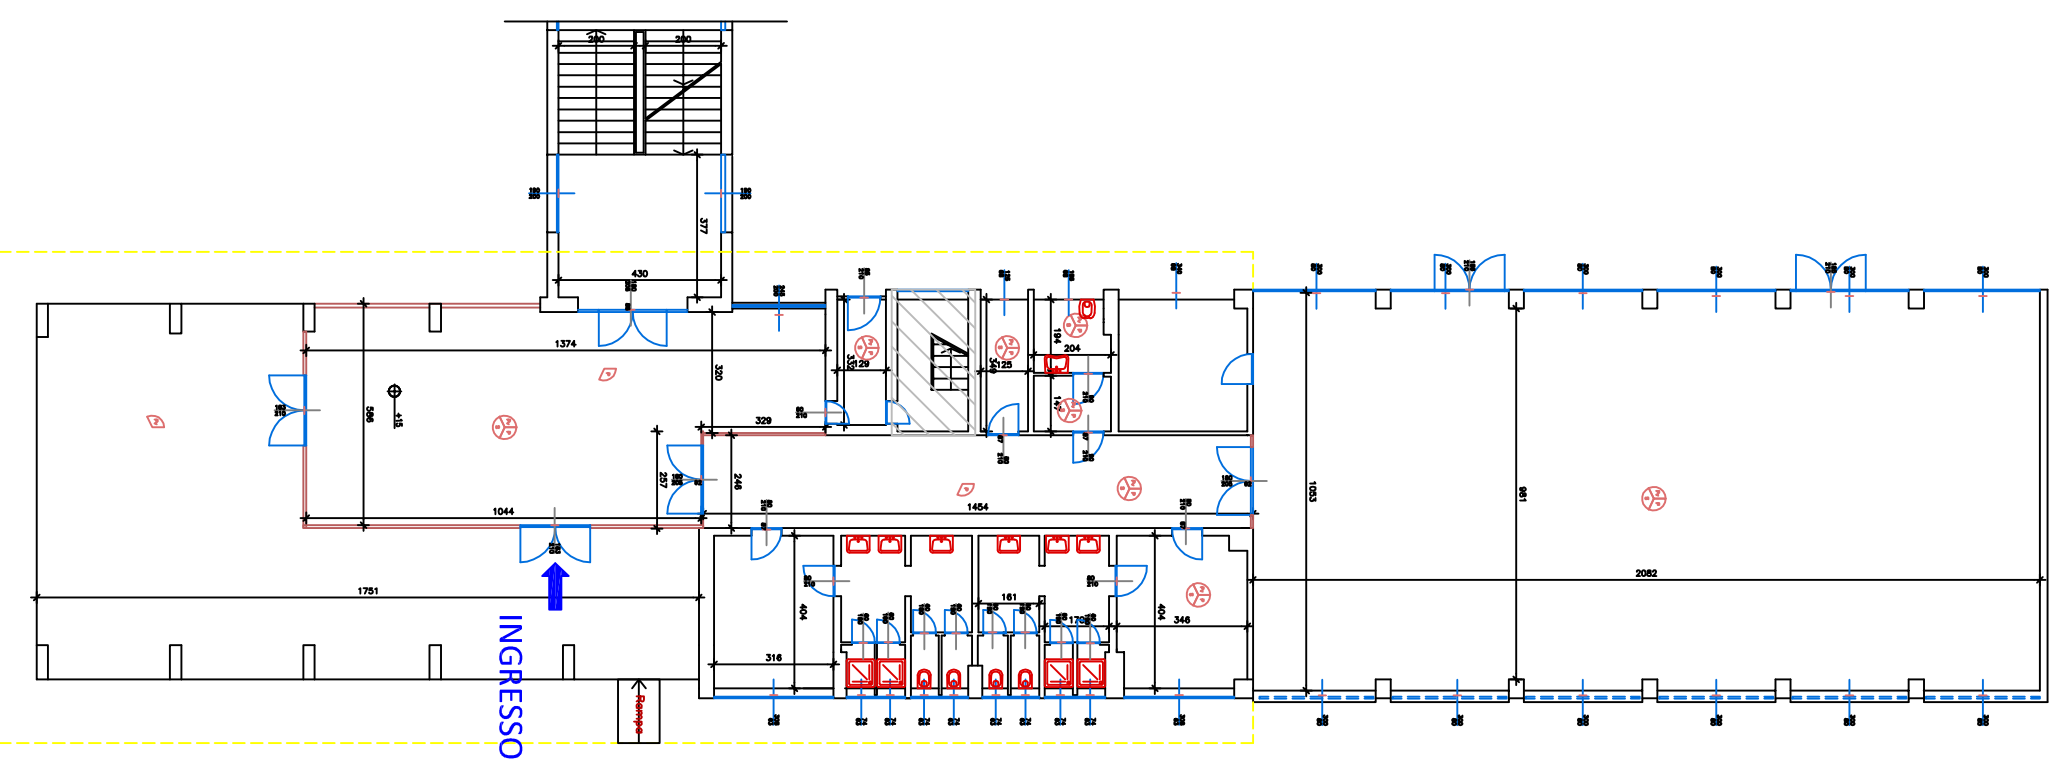

VIA SATTI 23 - Fondazione Milano

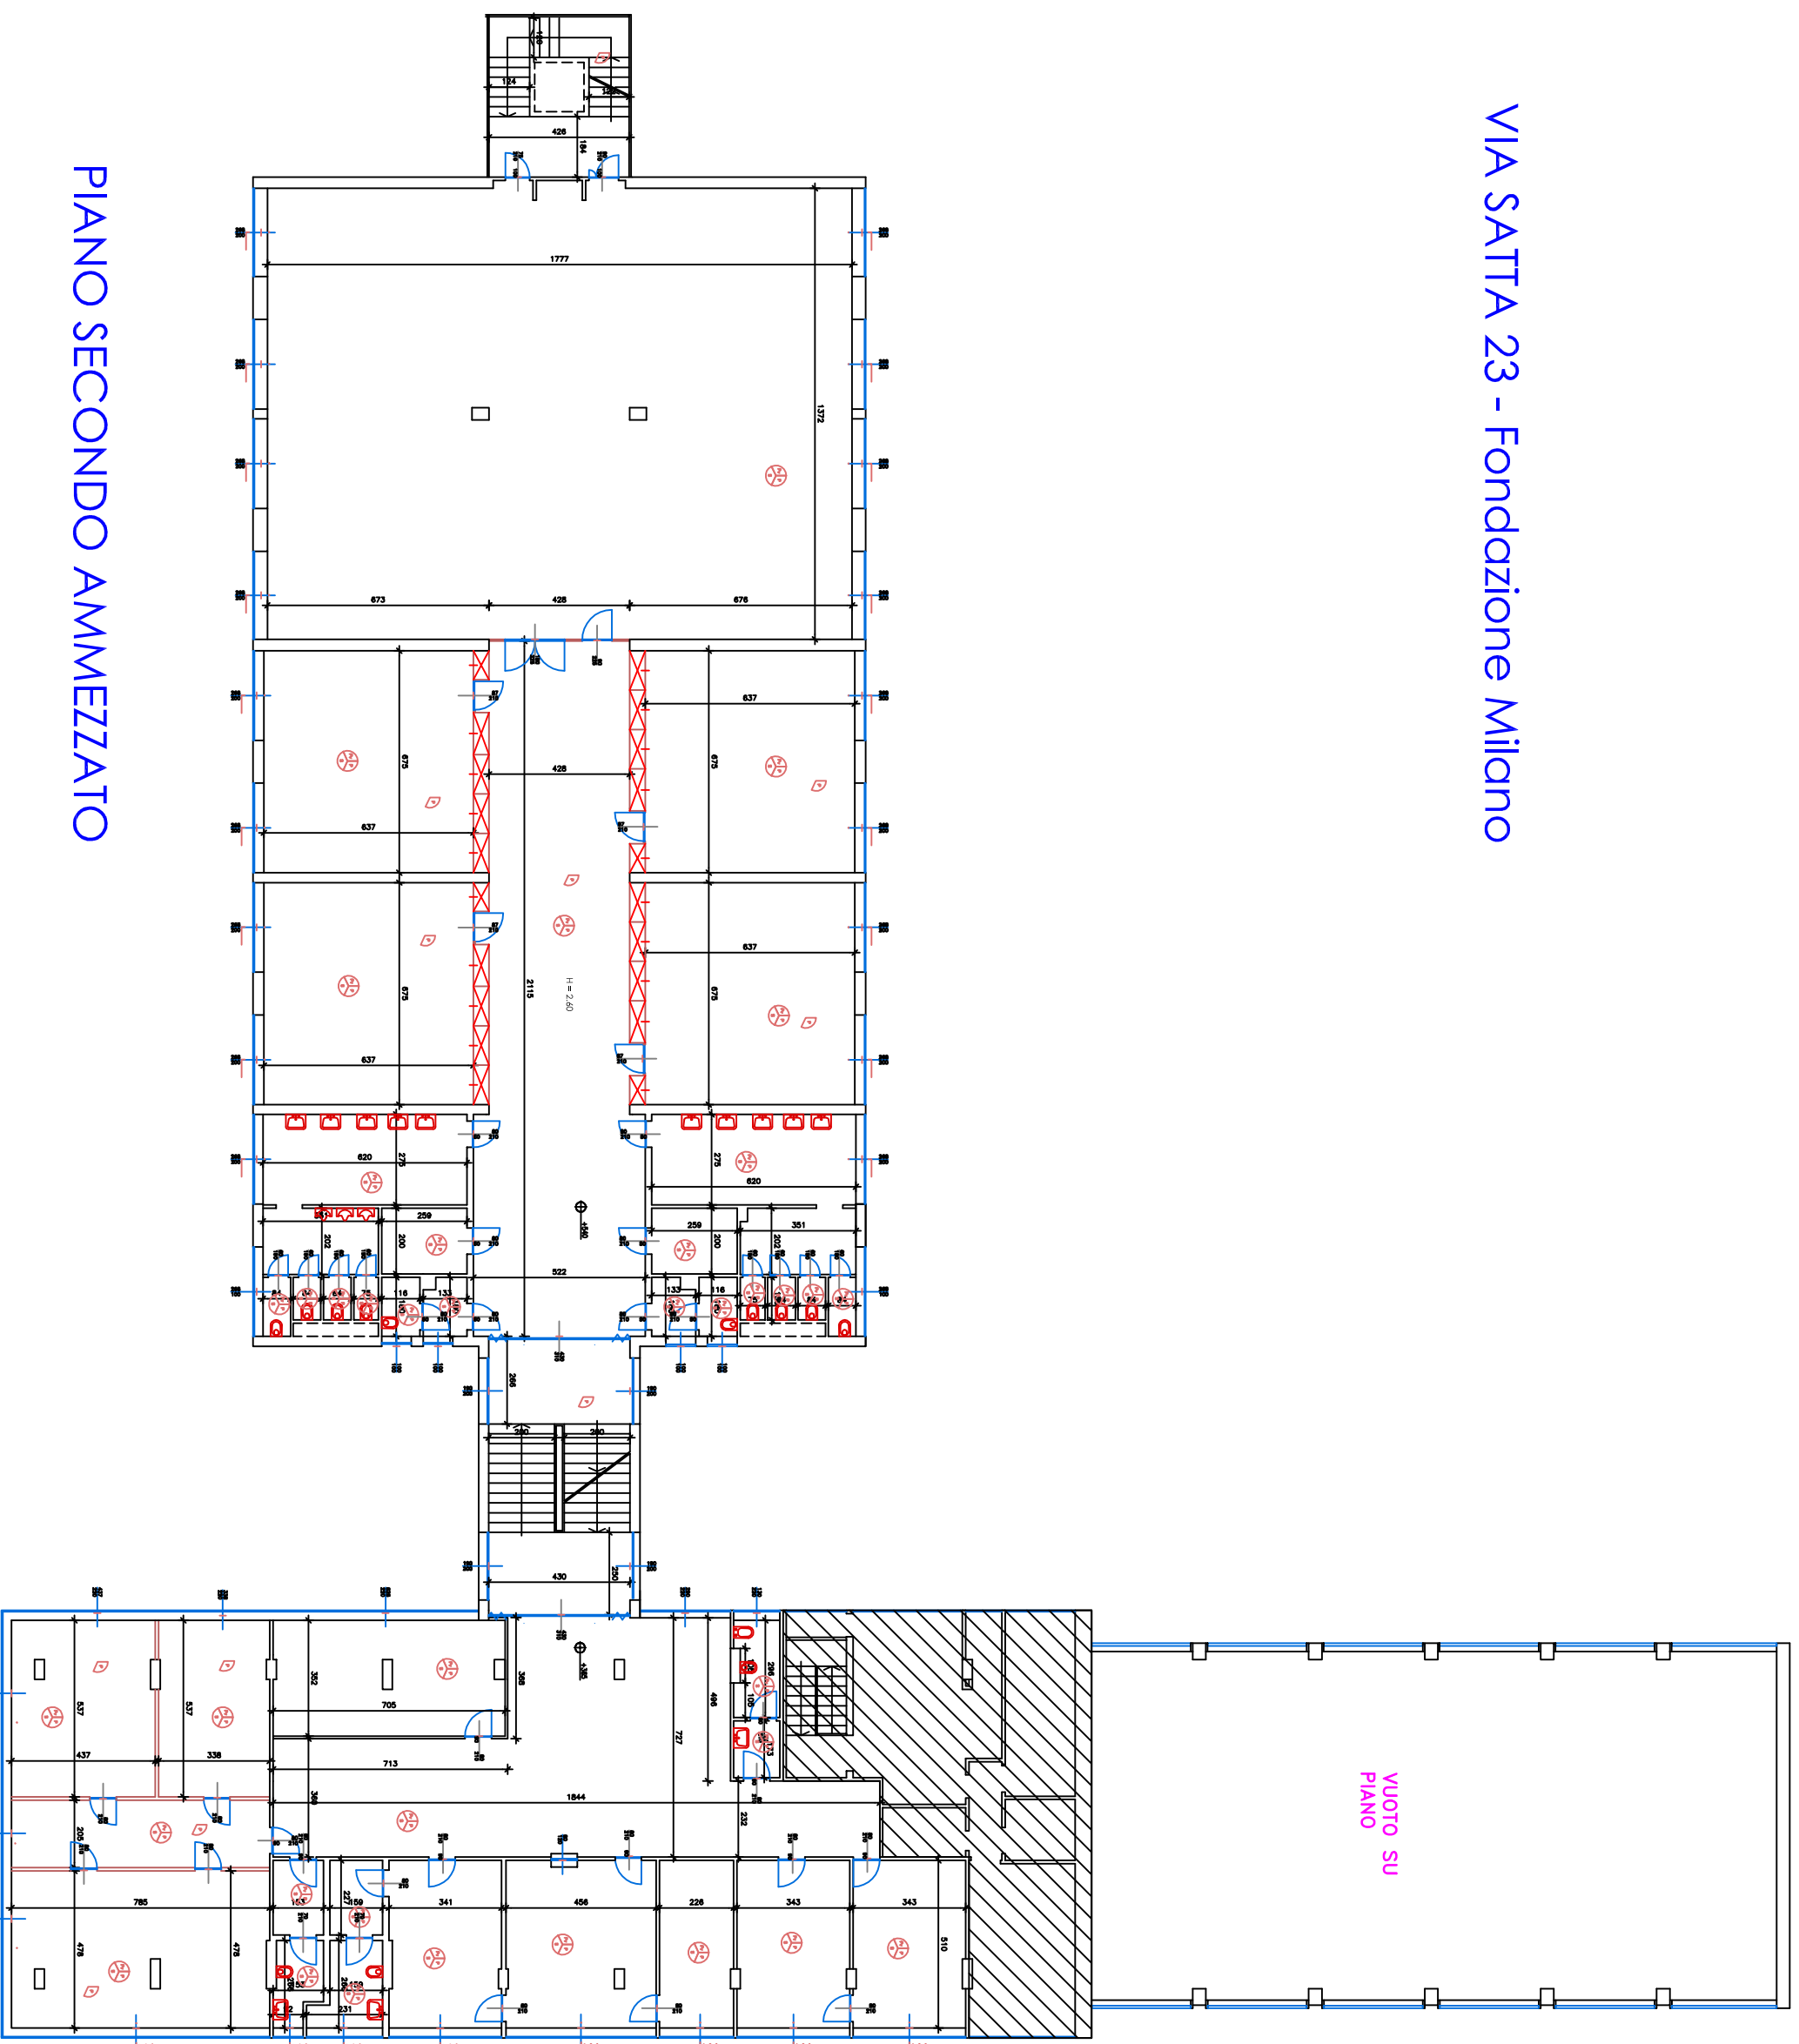

PIANO SECONDO AMMEZZATO

PIANO PRIMO

VUOTO SU
PIANO