

PERCORSI DI ACCESSO SPAZI



PERCORSI DI USCITA

NOTA PERCORSI INTERNI:

I CORRIDOI E I PERCORSI INTERNI SONO MOLTO AMPI E PERMETTONO UNA FRUIZIONE IN ENTRAMBI I VERSI



COMMITTENTE:
 Scuole Civiche di Milano -FdP
 Alzaia Naviglio Grande, 20 - 20144 Milano
www.fondazionemilano.eu
fondazionemilano@pec.it

Arch. Giuseppe Francesco Filomeno
 Ufficio Tecnico - Fondazione Scuole Civiche Milano FdP
 Alzaia Naviglio Grande 20
 mail: g.filomeno@fondazionemilano.eu
 mob. 3357528518 - uff. 0297152122

DATA:

FEBBRAIO 2021

LUOGO:


COMUNE DI MILANO

Civica Scuola di Interpreti e traduttori
 Altiero Spinelli
 Via Carchidio, 2 - 20144 Milano

STATO DI FATTO

TAVOLA:
 Pianta Piano
 Seminterrato

TAV. 01
 SCALA:

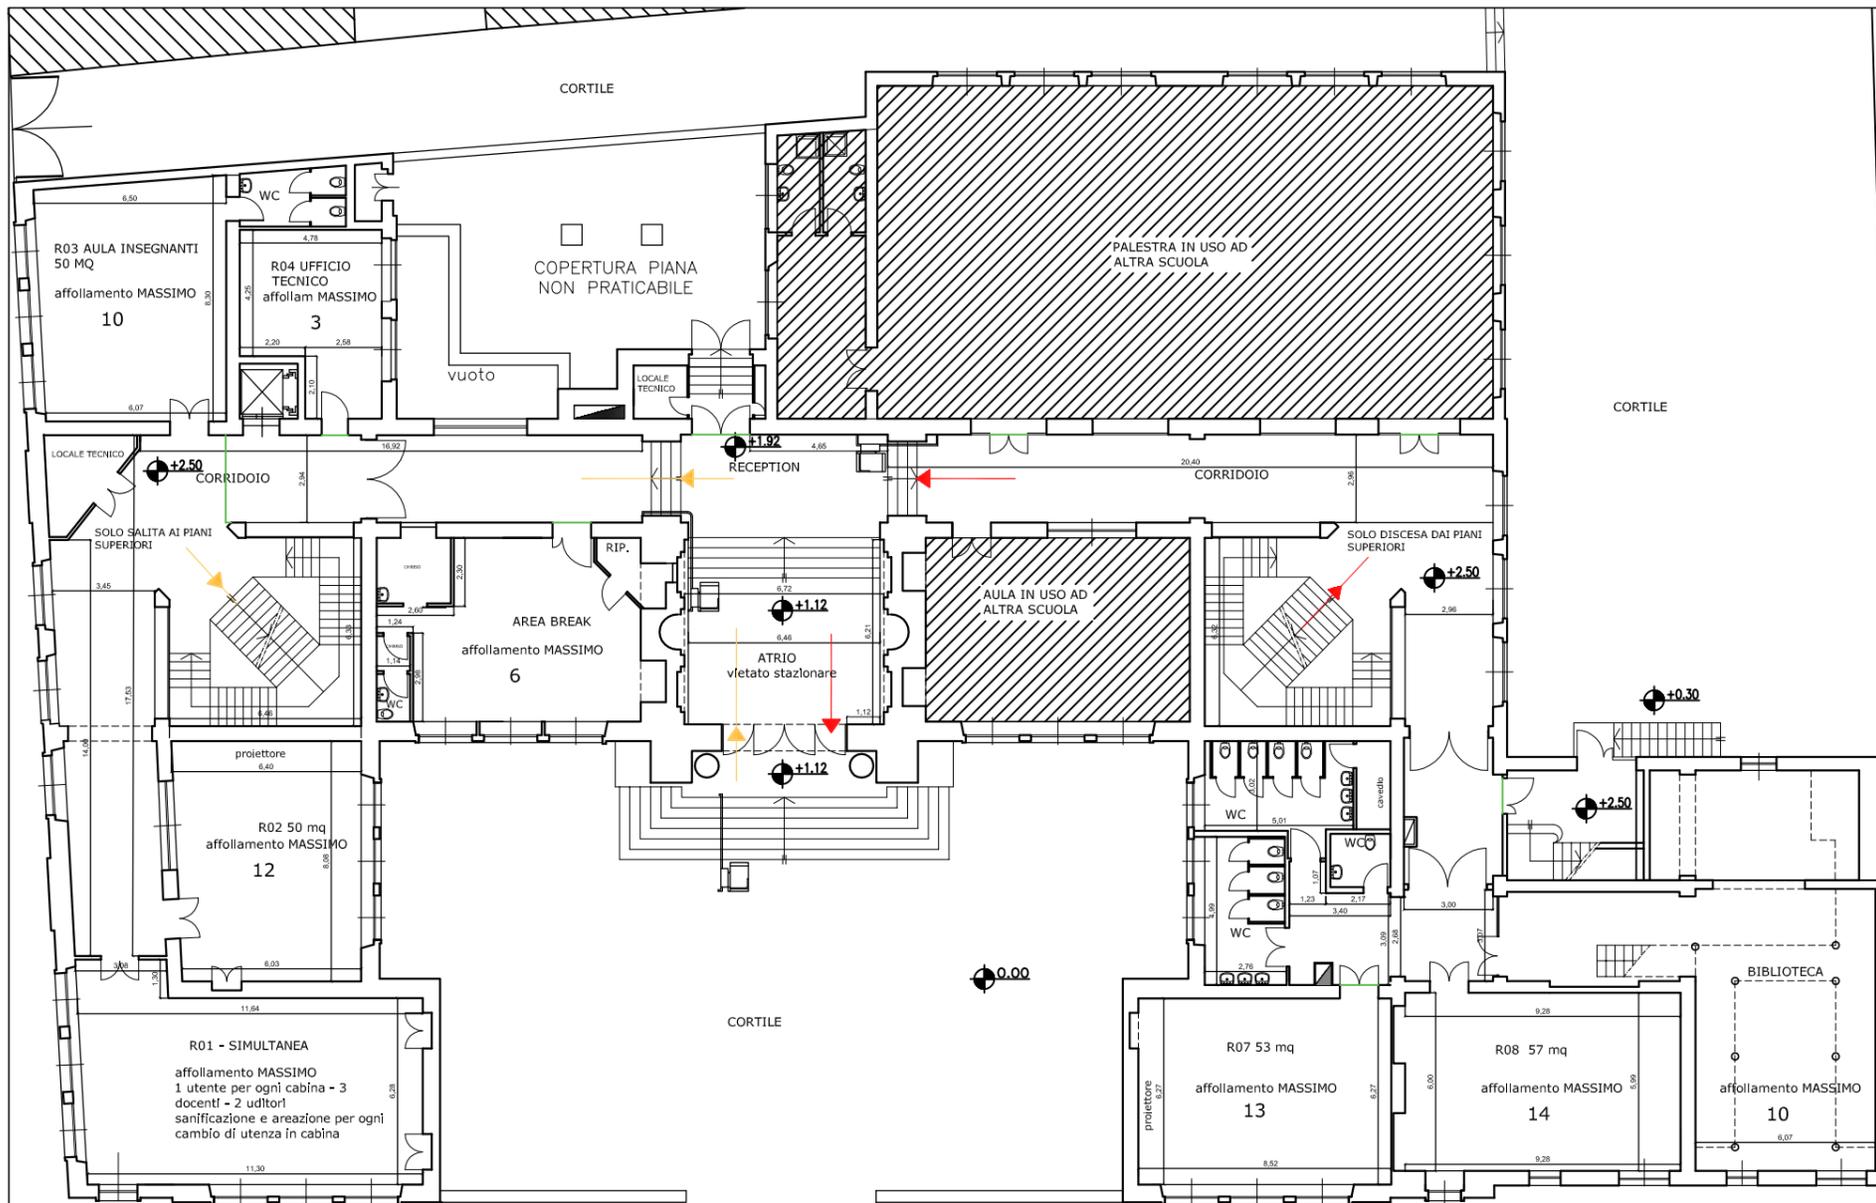

NOTA PERCORSI INTERNI:

I CORRIDOI E I PERCORSI INTERNI SONO MOLTO AMPI E PERMETTONO UNA FRUIZIONE IN ENTRAMBI I VERSI

ALL'INGRESSO PRINCIPALE SI PUO' CONSIDERARE UNA PORTA PER L'ACCESSO E UNA PER L'USCITA SALVO SITUAZIONI DI EMERGENZA



PERCORSI DI ACCESSO SPAZI



PERCORSI DI USCITA

PIANO AMMEZZATO
ufficio



COMMITTENTE:

Scuole Civiche di Milano -FdP
Alzaia Naviglio Grande, 20 - 20144 Milano
www.fondazionemilano.eu
fondazionemilano@pec.it

Arch. Giuseppe Francesco Filomeno
Ufficio Tecnico - Fondazione Scuole Civiche Milano FdP
Alzaia Naviglio Grande 20
mail: g.filomeno@fondazionemilano.eu
mob. 3357528518 - uff. 0297152122

DATA:

FEBBRAIO 2021

LUOGO:

COMUNE DI MILANO


Civica Scuola di Interpreti e traduttori
Altiero Spinelli
Via Carchidio, 2 - 20144 Milano

STATO DI FATTO

TAVOLA:
PIANTA PIANO
RIALZATO

TAV. 02

SCALA:

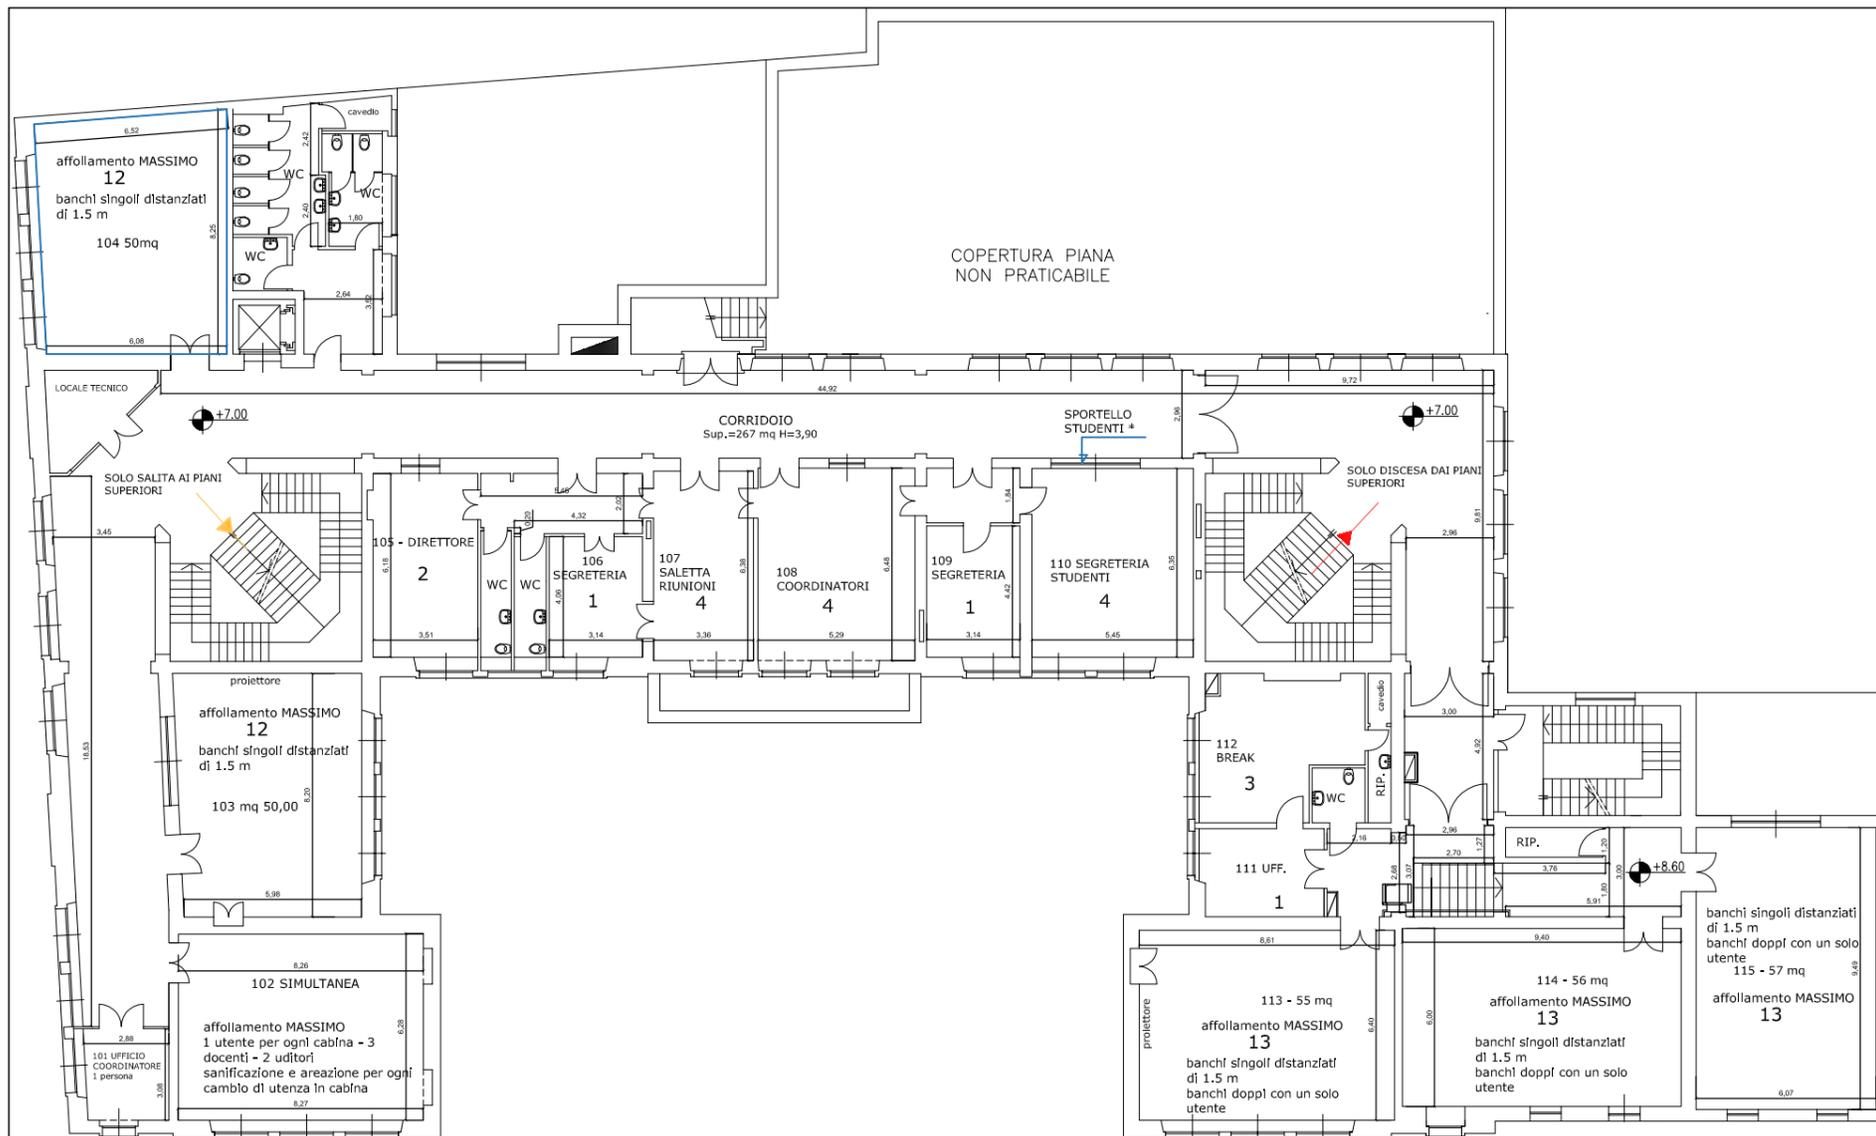

PERCORSI DI ACCESSO SPAZI



PERCORSI DI USCITA

NOTA*

Gli studenti comunicheranno con il personale di segreteria esclusivamente dallo sportello in vetro

NOTA PERCORSI INTERNI:

I CORRIDOI E I PERCORSI INTERNI SONO MOLTO AMPI E PERMETTONO UNA FRUIZIONE IN ENTRAMBI I VERSI



COMMITTENTE:
 Scuole Civiche di Milano -FdP
 Alzaia Naviglio Grande, 20 - 20144 Milano
www.fondazionemilano.eu
fondazionemilano@pec.it

Arch. Giuseppe Francesco Filomeno
 Ufficio Tecnico - Fondazione Scuole Civiche Milano FdP
 Alzaia Naviglio Grande 20
 mail: g.filomeno@fondazionemilano.eu
 mob. 3357528518 - uff. 0297152122

DATA:

FEBBRAIO 2021

LUOGO:


COMUNE DI MILANO

Civica Scuola di Interpreti e traduttori
 Altiero Spinelli
 Via Carchidio, 2 - 20144 Milano

STATO DI FATTO

TAVOLA:
 Pianta Piano
 PRIMO

TAV. 03
 SCALA:

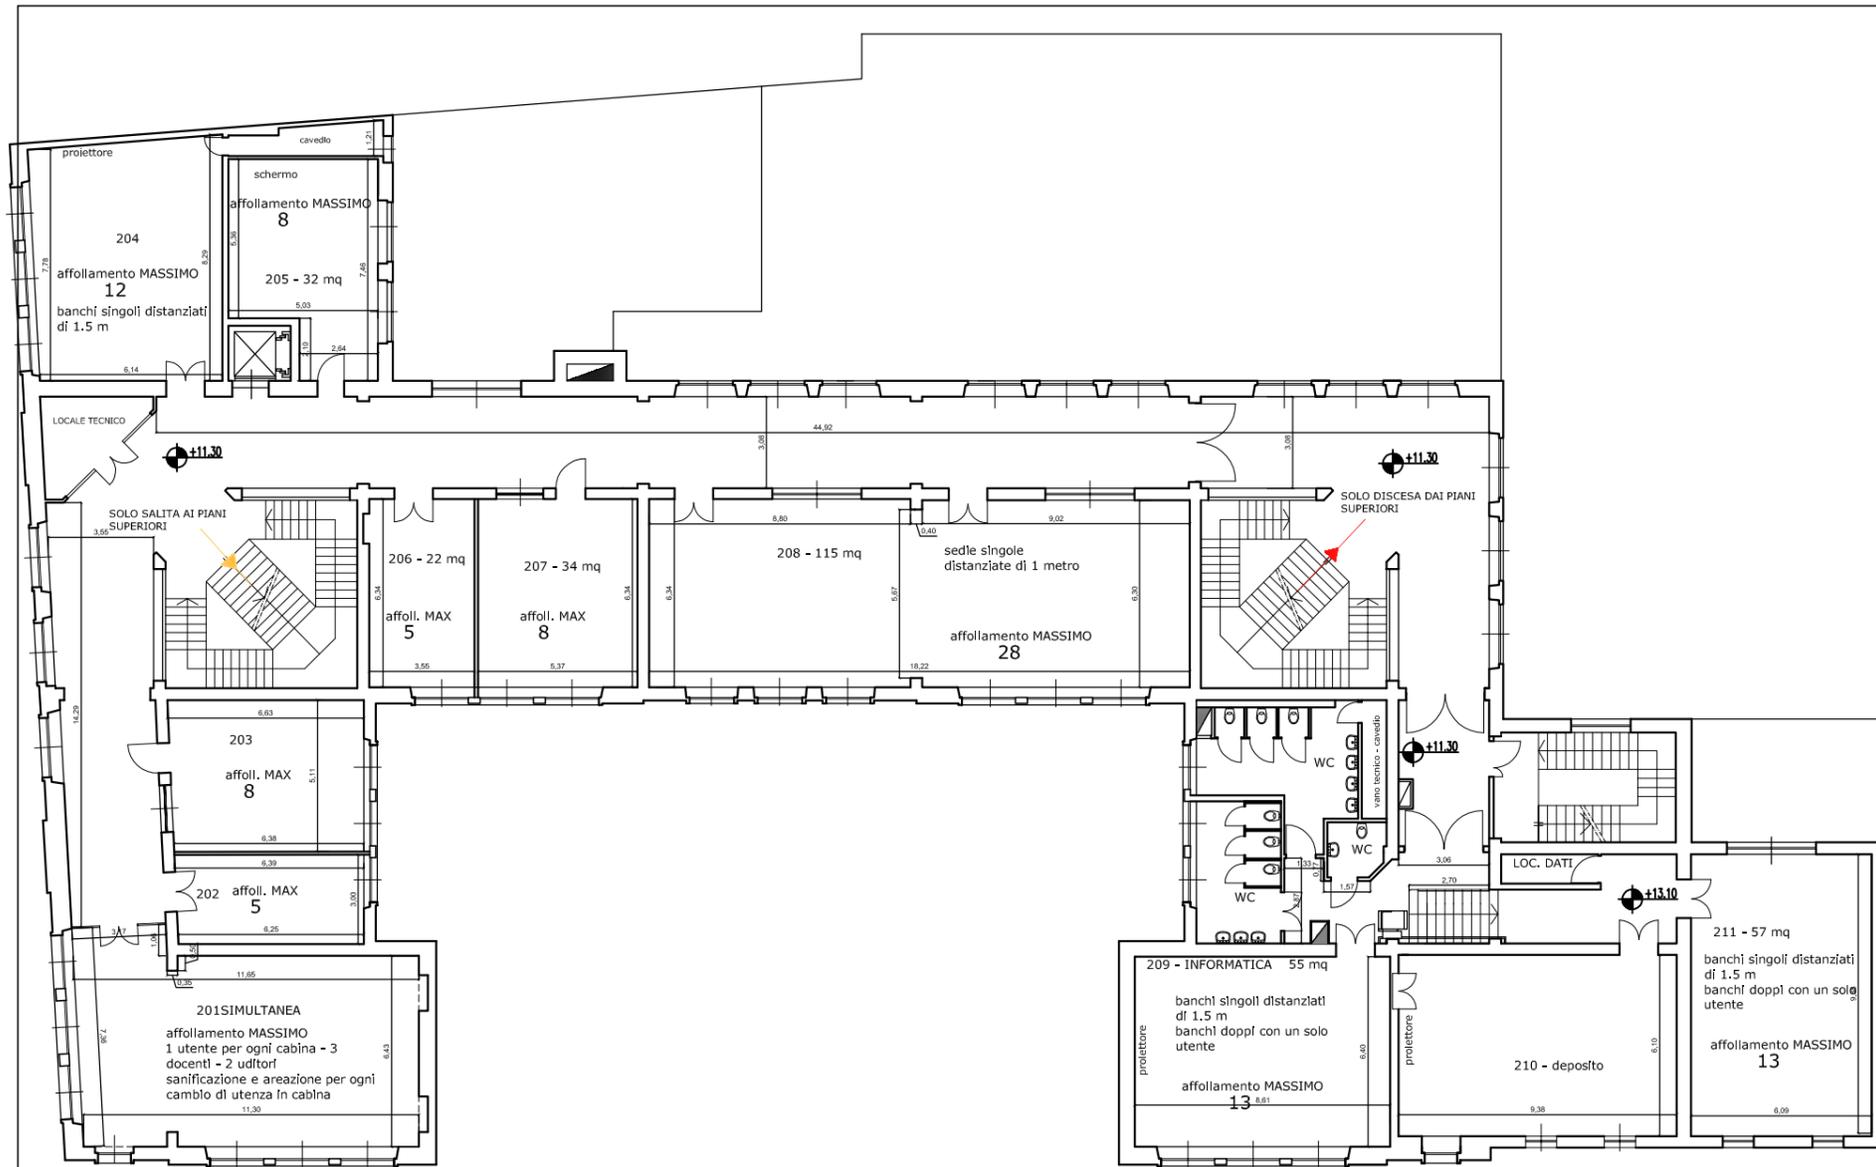

PERCORSI DI ACCESSO SPAZI



PERCORSI DI USCITA

NOTA PERCORSI INTERNI:

I CORRIDOI E I PERCORSI INTERNI SONO MOLTO AMPI E PERMETTONO UNA FRUIZIONE IN ENTRAMBI I VERSI



COMMITTENTE:
 Scuole Civiche di Milano -FdP
 Alzaia Naviglio Grande, 20 - 20144 Milano
www.fondazionemilano.eu
fondazionemilano@pec.it

Arch. Giuseppe Francesco Filomeno
 Ufficio Tecnico - Fondazione Scuole Civiche Milano FdP
 Alzaia Naviglio Grande 20
 mail: g.filomeno@fondazionemilano.eu
 mob. 3357528518 - uff. 0297152122

DATA:

FEBBRAIO 2021

LUOGO:

COMUNE DI MILANO
 Civica Scuola di Interpreti e traduttori
 Altiero Spinelli
 Via Carchidio, 2 - 20144 Milano

STATO DI FATTO

TAVOLA:
 Pianta Piano
 Secondo

TAV. 04
 SCALA:

